
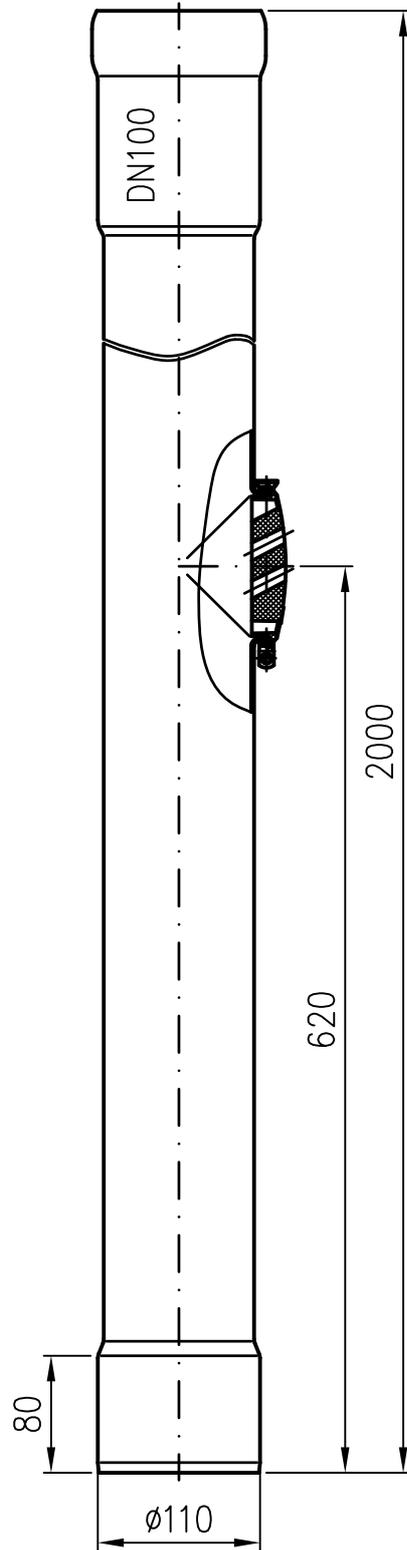


Sicherheitsüberlauf DN100 mit Schelle und Rolling
 EDV-Art.Nr. 55883.100X

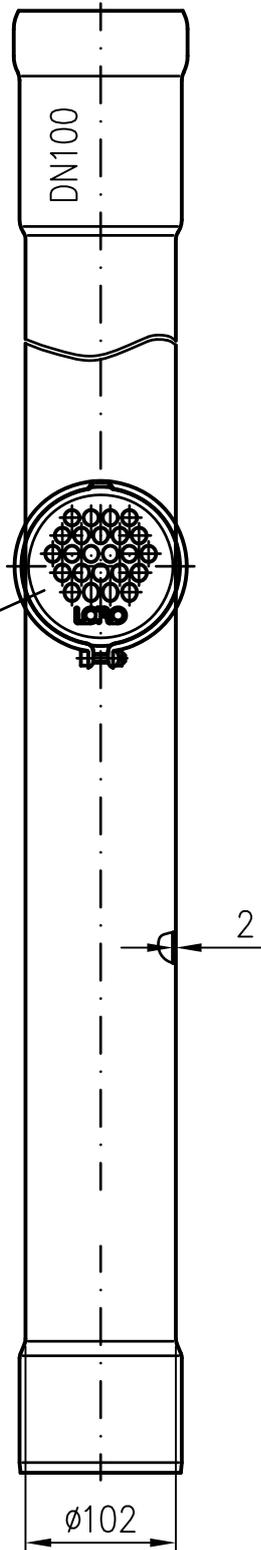

Werkstoff: E195 EN10305 feuerverzinkt

Erstellt mit AUTOCAD 2004

				Maßstab 1:5	Zul. Abw. DIN EN1123-2	Benennung Regenstandrohr DN100	Zeichnungs Nr. 55155100W
				2014 Tag	Name	<u>geweitet auf ϕ110 2000mm lang</u>	Ersatz für:
				Gez. 31.03.	Koeh	mit HSÜ	
				Gepr.		EDV-Art.Nr. 55155.100X	ersetzt durch:
				Norm.		55155100W.DWG	
Index	Änderung	Tag	Name			Bauvorhaben	