


Abstandsring
Zchnng.Nr. S903847

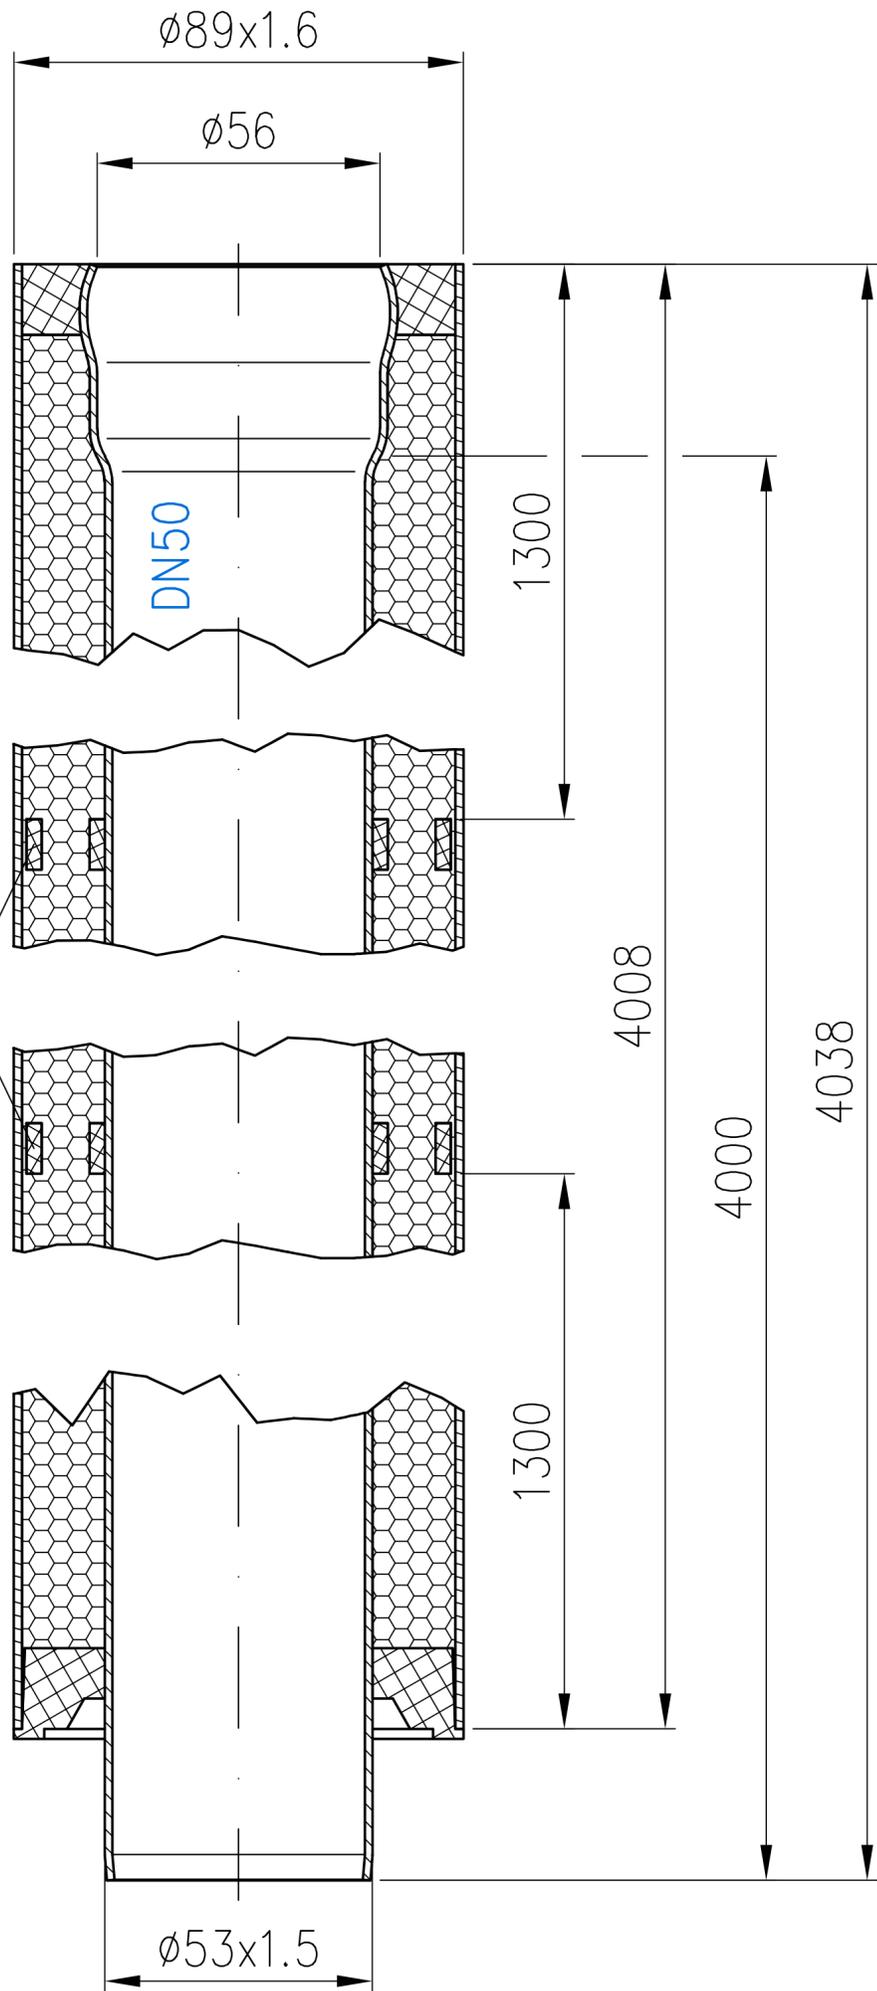

Prüfungsnummer:

Werkstoff:

Außenrohr: E195 EN10305 feuerverzinkt Dämmung: 2 K-PU-Schaum

Zentrierring: BigRep Hi Temp Innenrohr: E195 EN10305 feuerverzinkt mit Innenbeschichtung

				Maßstab	Zul. Abw.	Benennung	Zeichnungs Nr.:
				1:5	DIN EN 1123-2 ISO 2768-m	Verbundrohr DN50	58019.050X
				2007	Tag	Name	Ersatz für:
				Gez.	02.03.	Koeh	
				Gepr.	17.11.20	He	ersetzt durch:
				Norm.	18.11.20	Schm	
						Bauvorhaben:	
Index	Änderung	Tag	Name				

Diese Zeichnung ist urheberrechtlich geschützt und bleibt unser Eigentum. Sie darf weder ganz noch teilweise vervielfältigt und nicht an Dritte weitergegeben werden.