


selbstklebende Terodem 5500

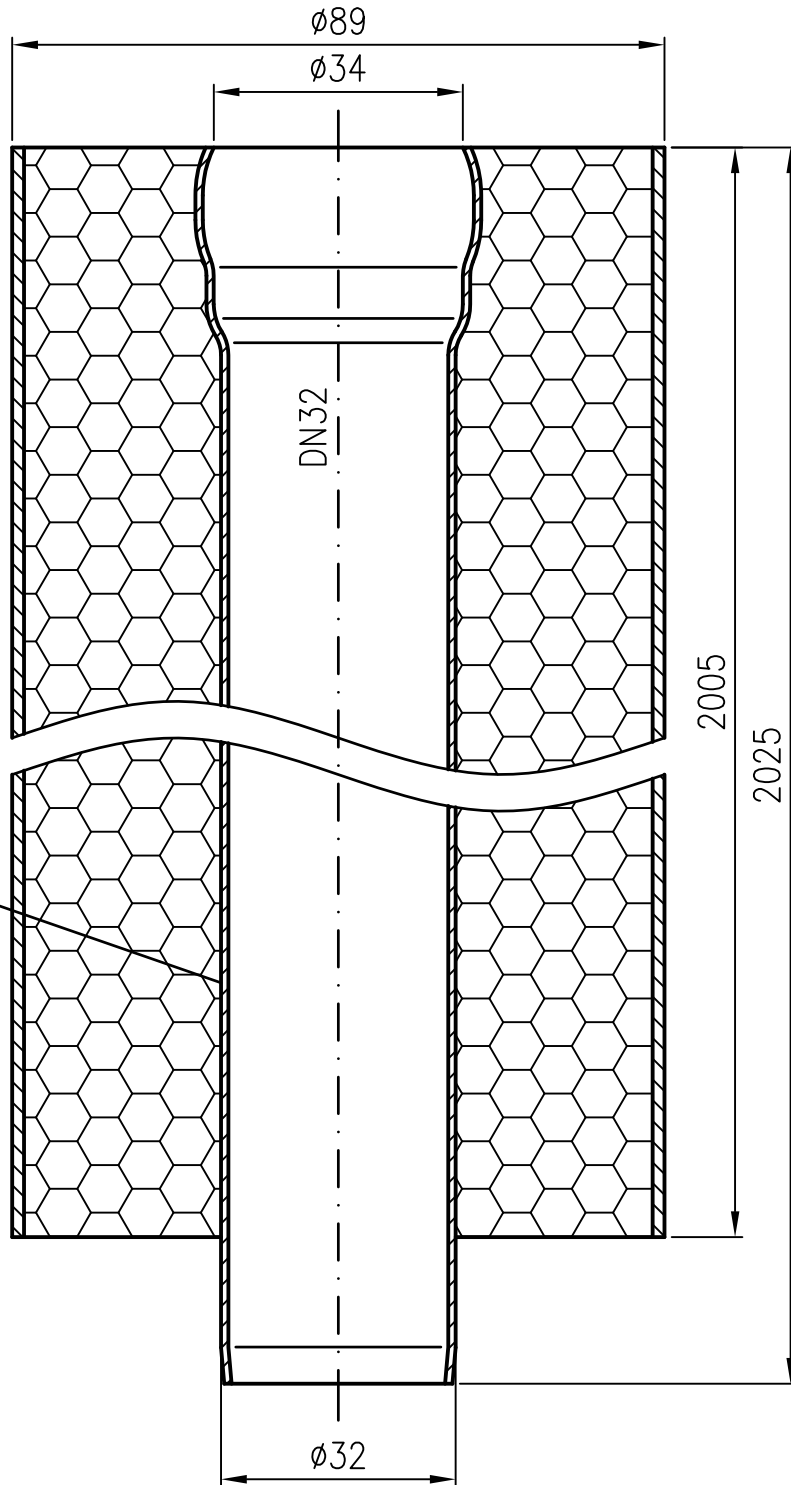

Rohrende leicht eingezogen

Außenrohr: E195 EN10305 feuerverzinkt  
 Innenrohr: E195 EN10305 feuerverzinkt  
 und innenbeschichtet  
 Dämmung: 2 K-PU-Schaum

Erstellt mit AUTOCAD 2004

				Maßstab	Zul. Abw.	Benennung	Zeichnungs Nr.
				1:1	DIN EN1123-2	Verbundrohr-Silent DN32	58311032W
				2013	Tag	2000mm lang	Ersatz für:
				Gez.	25.11.	EDV-Art.Nr. 58311.032X	ersetzt durch:
				Gep.		58311032W.DWG	
				Norm.		Bauvorhaben	
Index	Änderung	Tag	Name	