


selbstklebende Terodem 5500

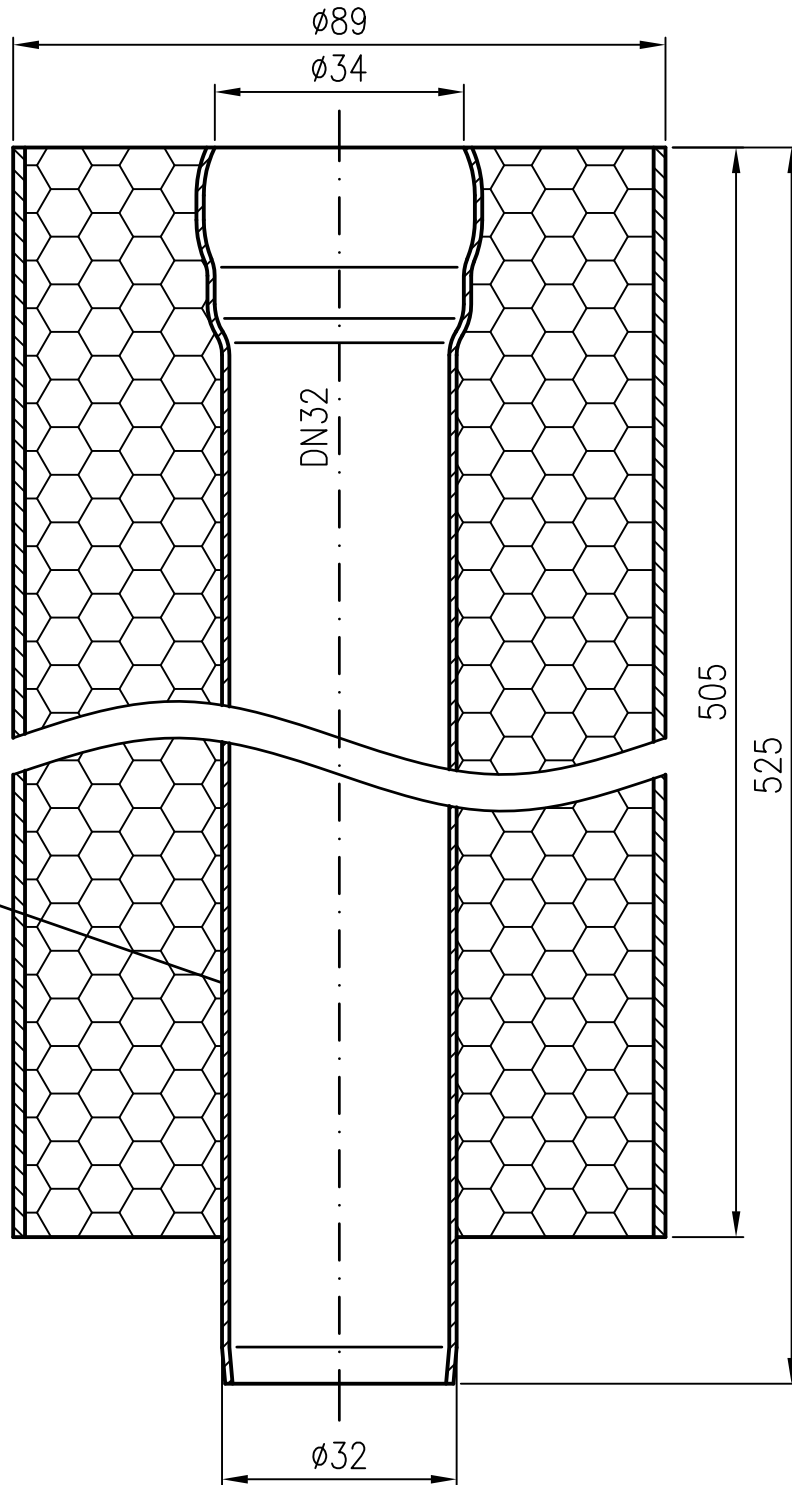

Rohrende leicht eingezogen

Außenrohr: E195 EN10305 feuerverzinkt
 Innenrohr: E195 EN10305 feuerverzinkt
 und innenbeschichtet
 Dämmung: 2 K-PU-Schaum

Erstellt mit AUTOCAD 2004

				Maßstab	Zul. Abw.	Benennung	Zeichnungs Nr.
				1:1	DIN EN1123-2	Verbundrohr-Silent DN32	58313032W
				2013	Tag	Name	Ersatz für:
				Gez.	25.11.	Koeh	
				Gep.			ersetzt durch:
				Norm.		EDV-Art.Nr. 58313.032X 58313032W.DWG	
						Bauvorhaben	
Index	Änderung	Tag	Name				