


selbstklebende Terodem 5500

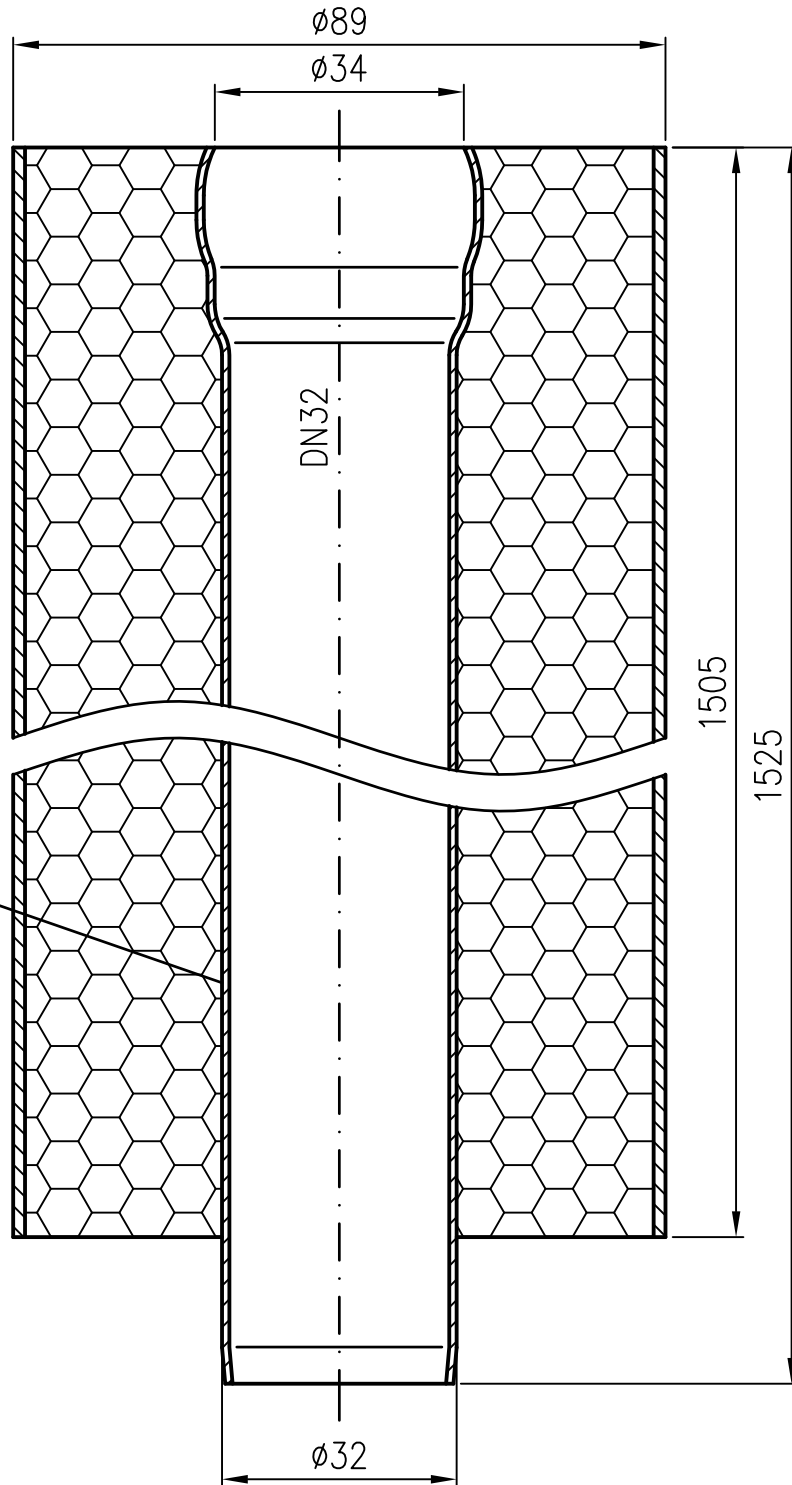

Rohrende leicht eingezogen

Außenrohr: E195 EN10305 feuerverzinkt
 Innenrohr: E195 EN10305 feuerverzinkt
 und innenbeschichtet
 Dämmung: 2 K-PU-Schaum

Erstellt mit AUTOCAD 2004

				Maßstab 1:1	Zul. Abw. DIN EN1123-2	Benennung Verbundrohr-Silent DN32	Zeichnungs Nr. 58315032W
				2013	Tag	Name	Ersatz für:
				Gez.	25.11.	Koeh	ersetzt durch:
				Gep.			
				Norm.			
Index	Änderung	Tag	Name	LORO		Bauvorhaben	