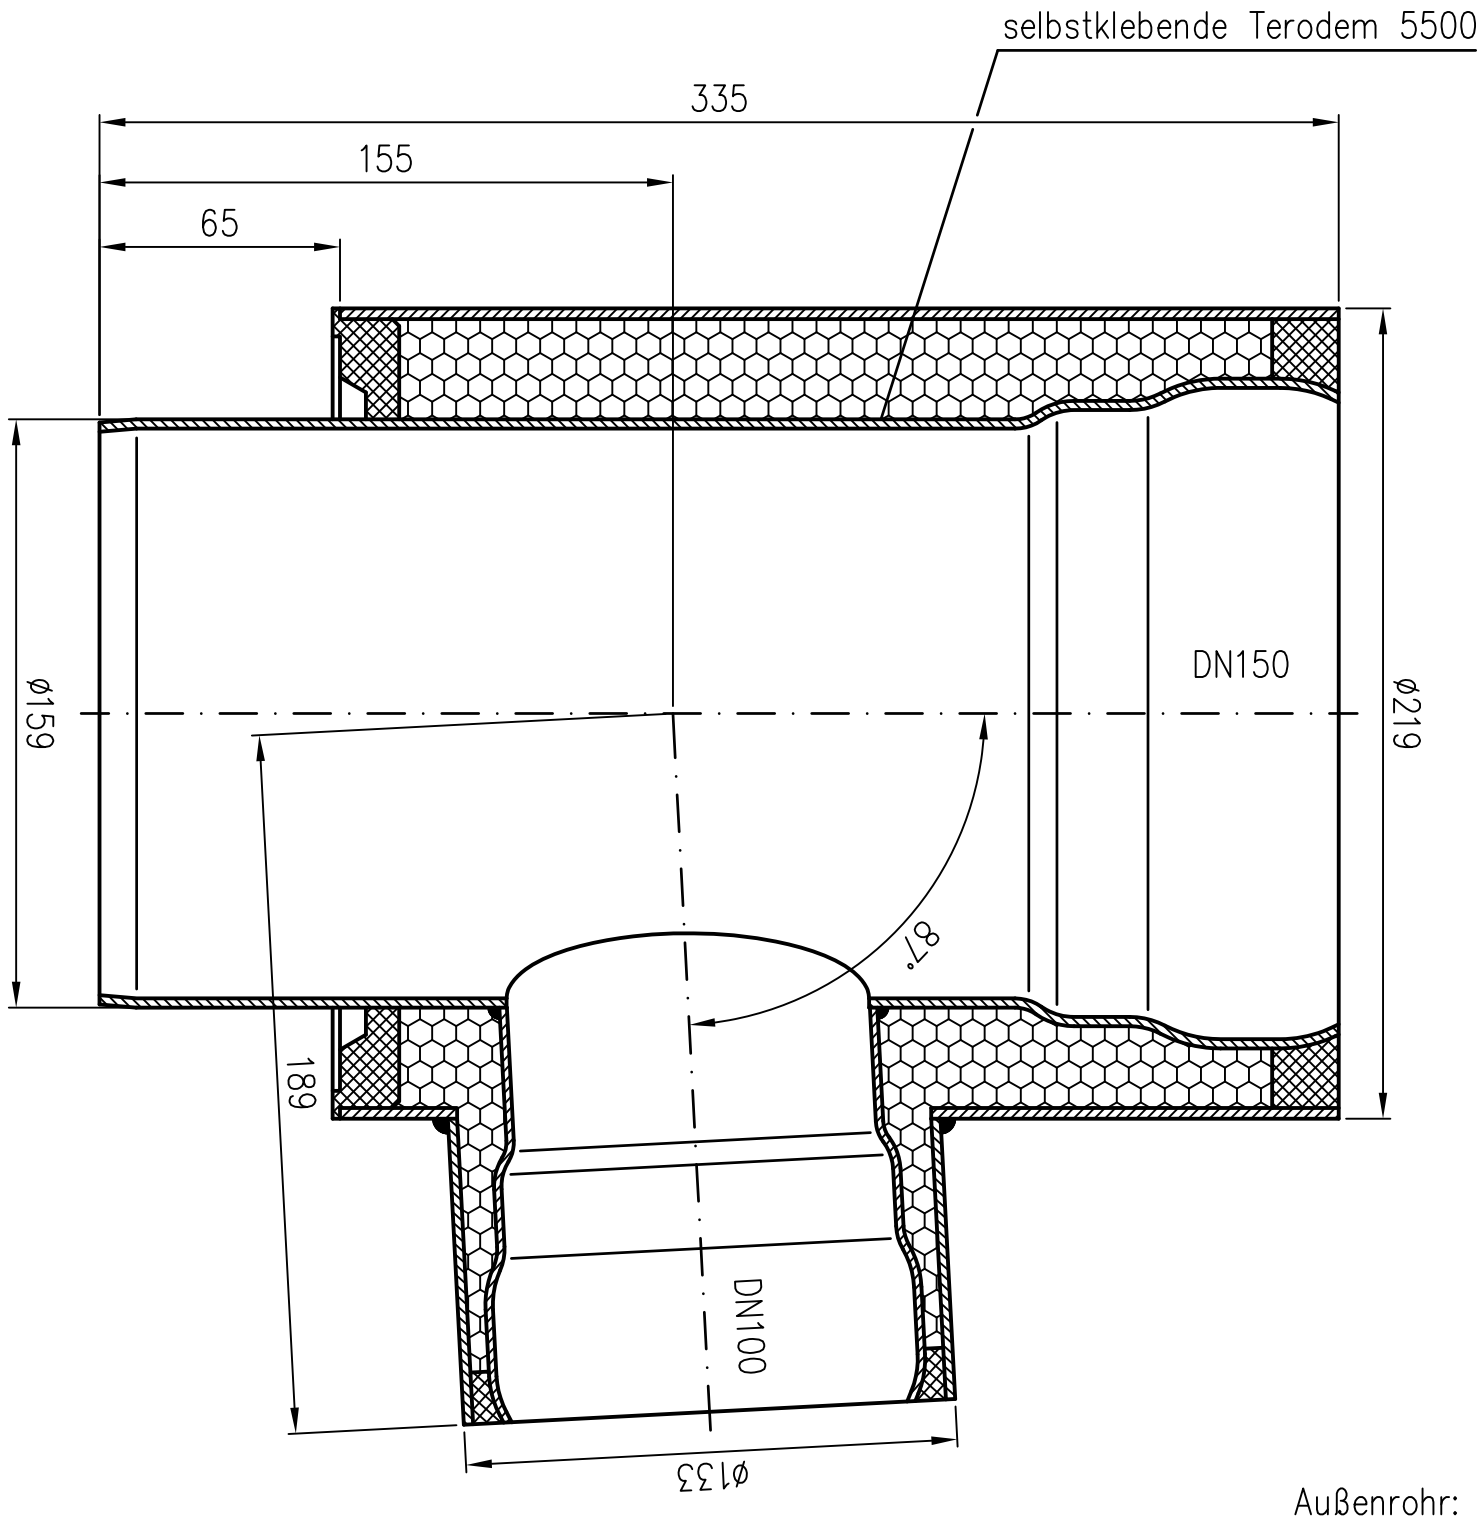

Außenrohr: P235 TR1 EN10217-1 feuerverzinkt
Innenrohr: E195 EN10305 feuerverzinkt
und innenbeschichtet
Dämmung: 2 K-PU-Schaum

Erstellt mit AUTOCAD 2004

Index	Änderung	Tag	Name

Maßstab		Zul. Abw.
1:2		DIN EN1123-2
2013	Tag	Name
Gez.	28.05.	Koeh
Gepr.		
Norm.		

LORO

Benennung: Verbundrohr-Silent DN150/100

Zeichnungs Nr.: 58323FDOW

Red.-Abzweig 87°

Ersatz für:

EDV-Art.Nr. 58323.FDOX

58323FDOW.DWG

ersetzt durch:

Bauvorhaben

Diese Zeichnung ist urheberrechtlich geschützt und bleibt unser Eigentum. Sie darf weder ganz noch teilweise verfielfältigt und nicht an Dritte weitergegeben werden.