


selbstklebende Terodem 5500

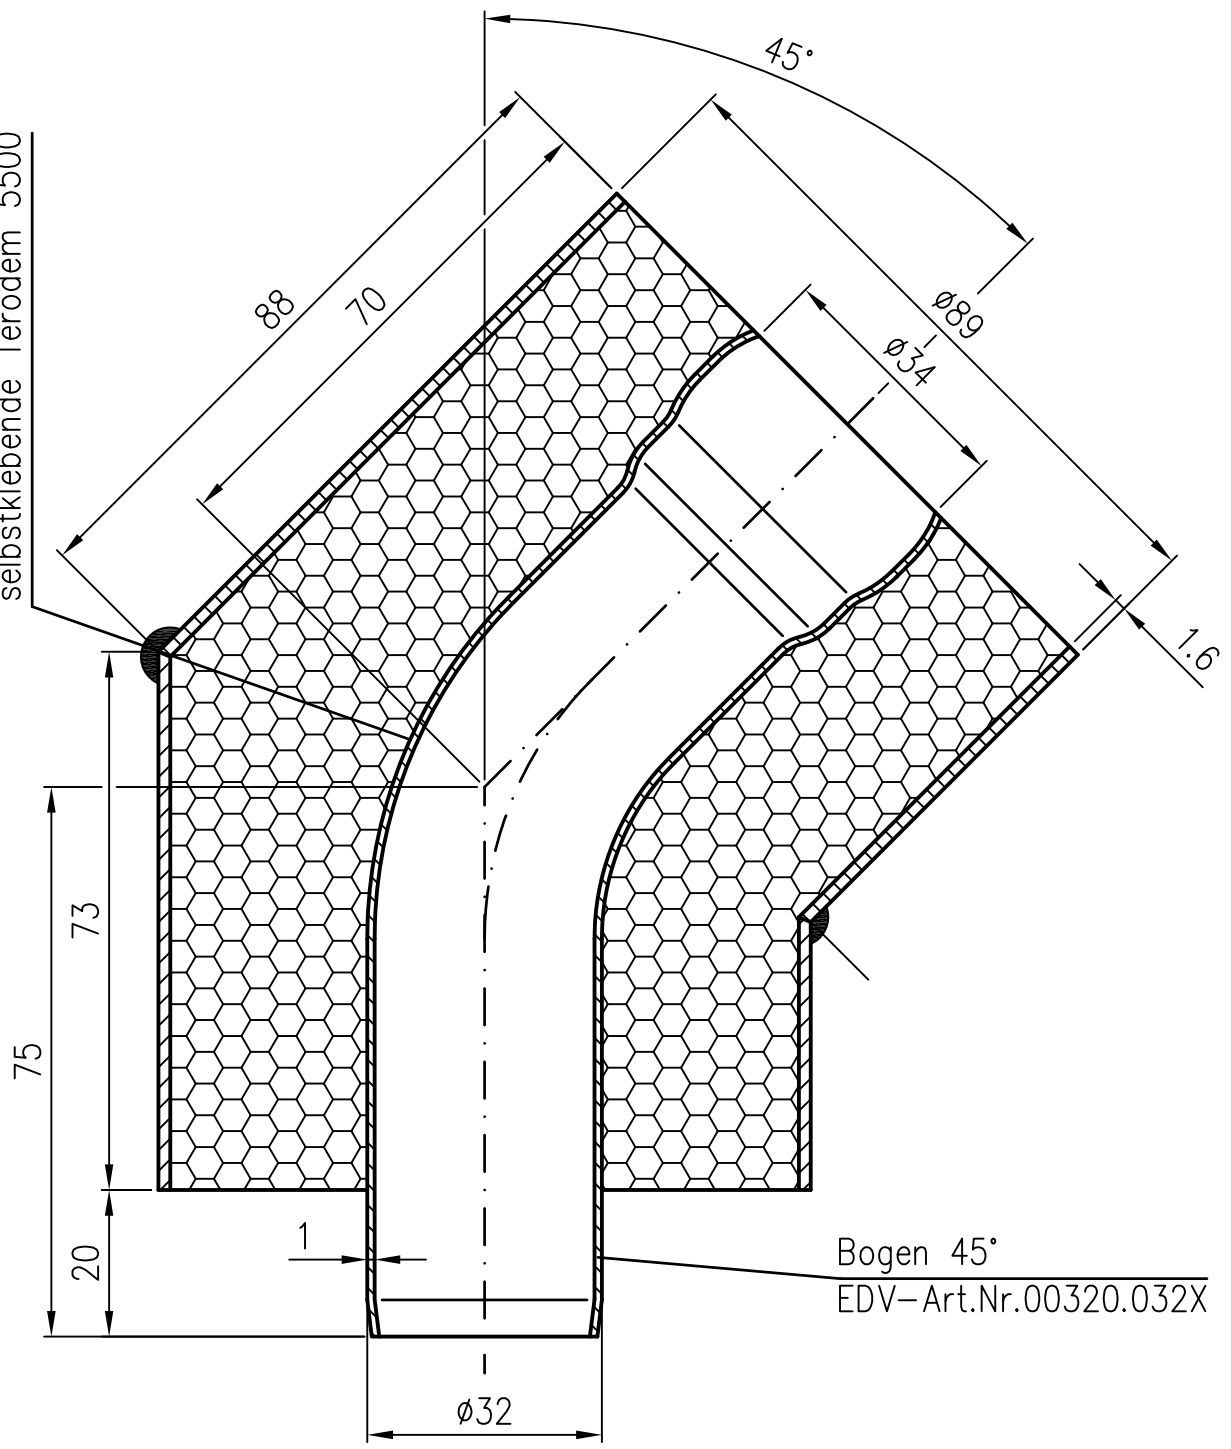

Bogen 45°
EDV-Art.Nr.00320.032X

Außenrohr: E195 EN10305 feuerverzinkt
 Innenrohr: E195 EN10305 feuerverzinkt
 und innenbeschichtet
 Dämmung: 2 K-PU-Schaum

Erstellt mit AUTOCAD 2004

				Maßstab 1:1	Zul. Abw. DIN EN1123-2	Benennung Verbundrohr-Silent	Zeichnungs Nr. 58332032X
				2015 Tag	Name	Bogen DN32 45°	Ersatz für:
				Gez. 03.02.	Koeh	EDV-Art.Nr. 58332.032X	ersetzt durch:
				Gepr.		58332.032X.DWG	
				Norm.		Bauvorhaben	
Index	Änderung	Tag	Name	LORO			

Diese Zeichnung ist urheberrechtlich geschützt und bleibt unser Eigentum. Sie darf weder ganz noch teilweise vervielfältigt und nicht an Dritte weitergegeben werden.