


selbstklebende Terodem 5500

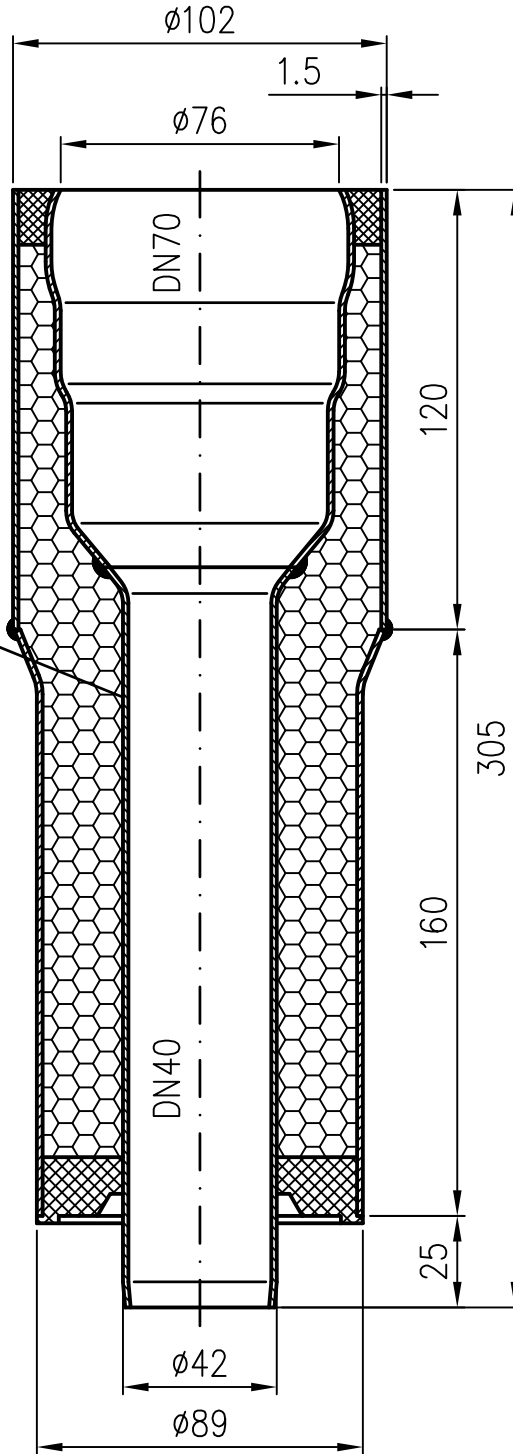

Außenrohr: E195 EN10305 feuerverzinkt
 Innenrohr: E195 EN10305 feuerverzinkt
 und innen beschichtet
 Dämmung: 2 K-PU-Schaum

Erstellt mit AUTOCAD 2004

				Maßstab	zul.Abw.	Benennung	Zeichnungs Nr.
				1: 2	DIN EN1123-2	Verbundrohr-Silent	58343CA0X
				2015	Tag	Name	Ersatz für:
				Gez.	01.04.	Koeh	
				Gepr.			ersetzt durch:
				Norm.			
						Bauvorhaben	
Index	Änderung	Tag	Name				