


Aufbauschema/Systembauteile

Serie LORO-X Light Dachentwässerungssysteme: LORO-X Light Flachdachabläufe DN 70 und DN 100 aus Edelstahl

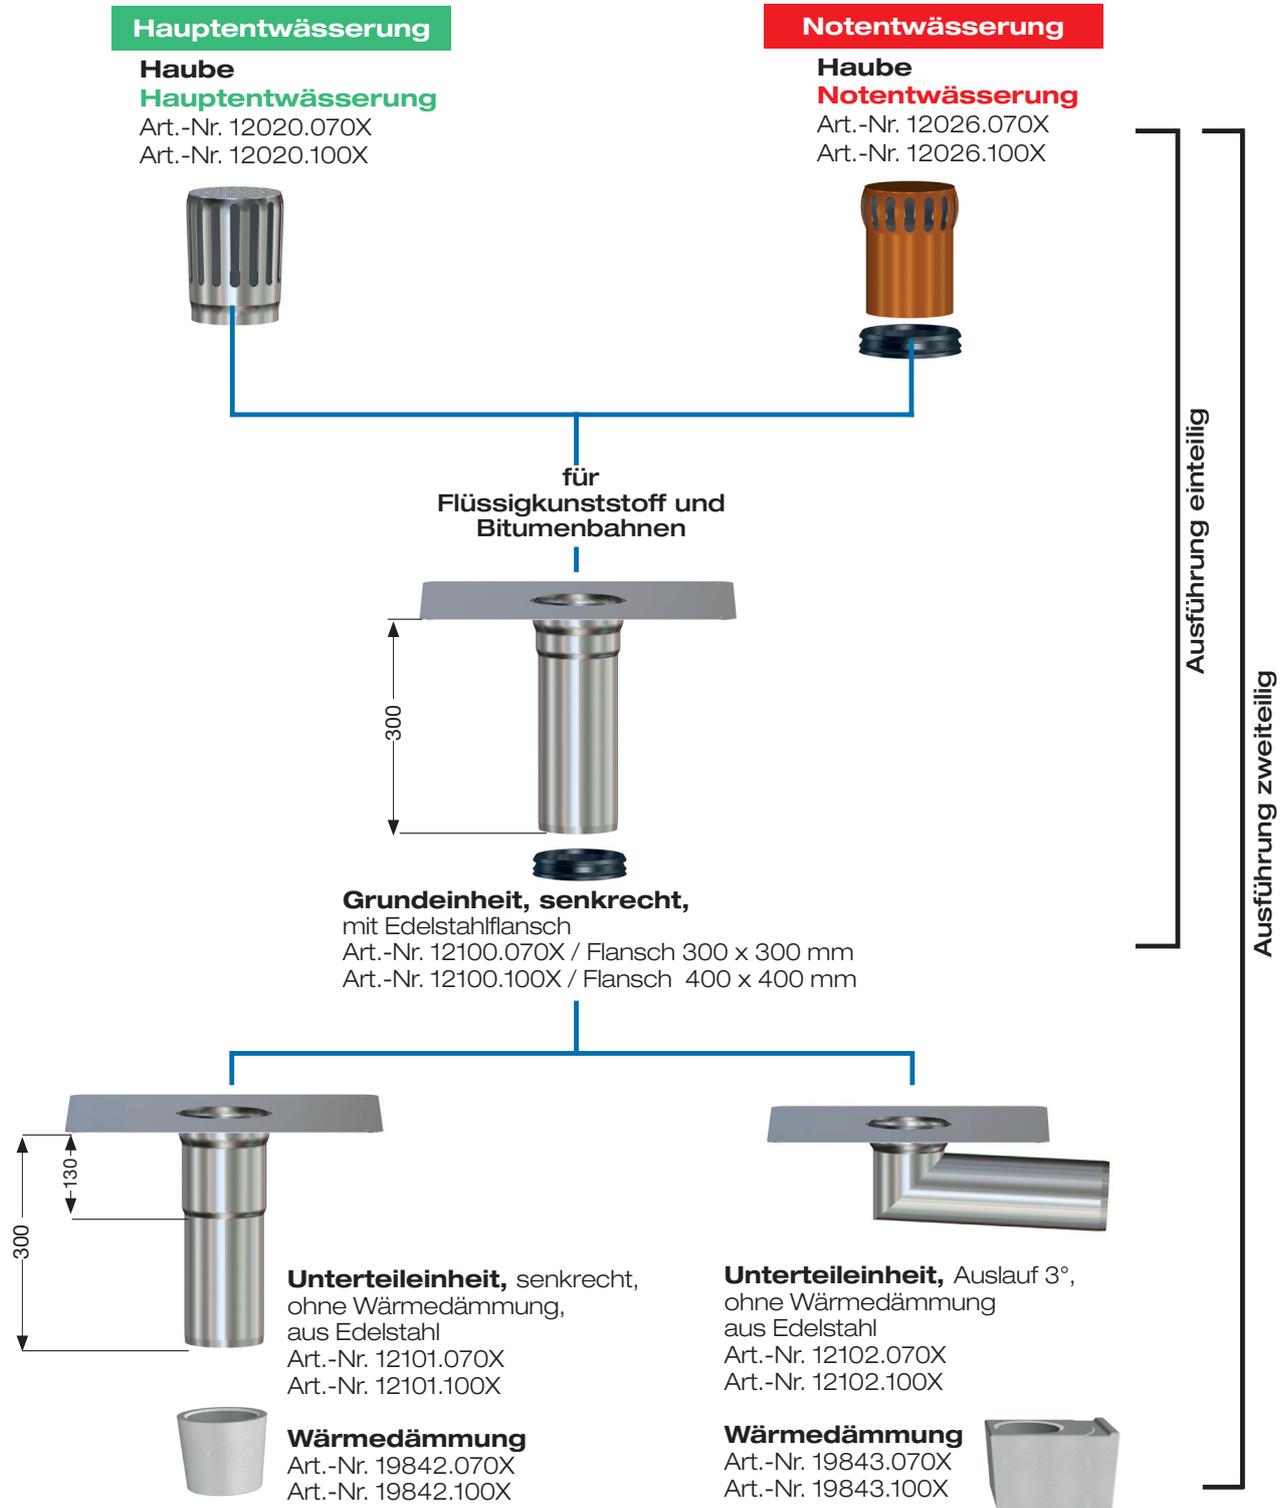

Auf Wunsch mit werkseitig aufgebrachteter Bitumen-Anschlussmanschette lieferbar.