


Pos.	Name	Art.Nr.
1	LORO-X Balkonablauf für die Hauptentwässerung	
	bestehend aus (Beispiel) :	
	-LORO-X Rohr DN 70	01004.070X
	-Grundkörper Serie V	21210.070X
	-Aufsatzelement mit aufgekantetem Klebeflansch	20430.070X
	-Siebeinheit mit Rohrdurchführung	20422.070X
2	LORO-X Balkonablauf für die Nottentwässerung	
	bestehend aus (Beispiel) :	
	-LORO-X Notentwässerungseinheit für Balkontw.	15600.070X
	-LORO-Balkonablauf Grundeinheit Serie E und F	15400.070X
	-LORO-X Rohr DN 70	01301.070X
	-LORO-X Speierrohr DN 70	15199.070X

Schematische Darstellung

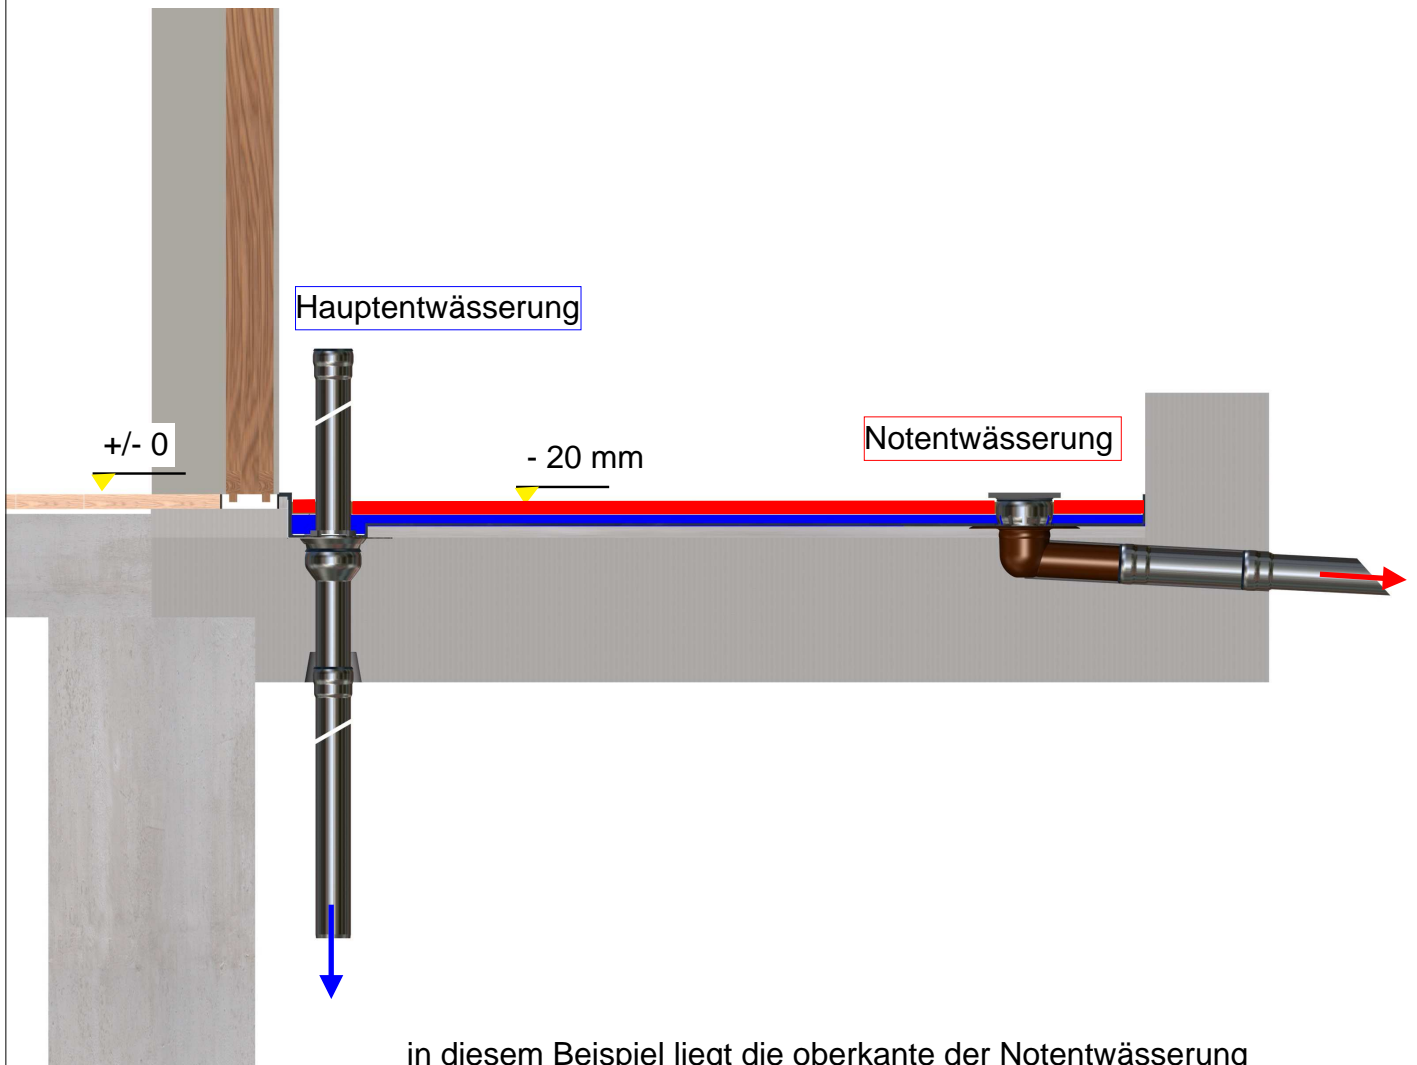

in diesem Beispiel liegt die oberkante der Notentwässerung ca.20 mm unter der Oberkante des Fussbodens.