


Gefällereduzierung beim Einbau von LORO-X Attika-Distant-Abläufen

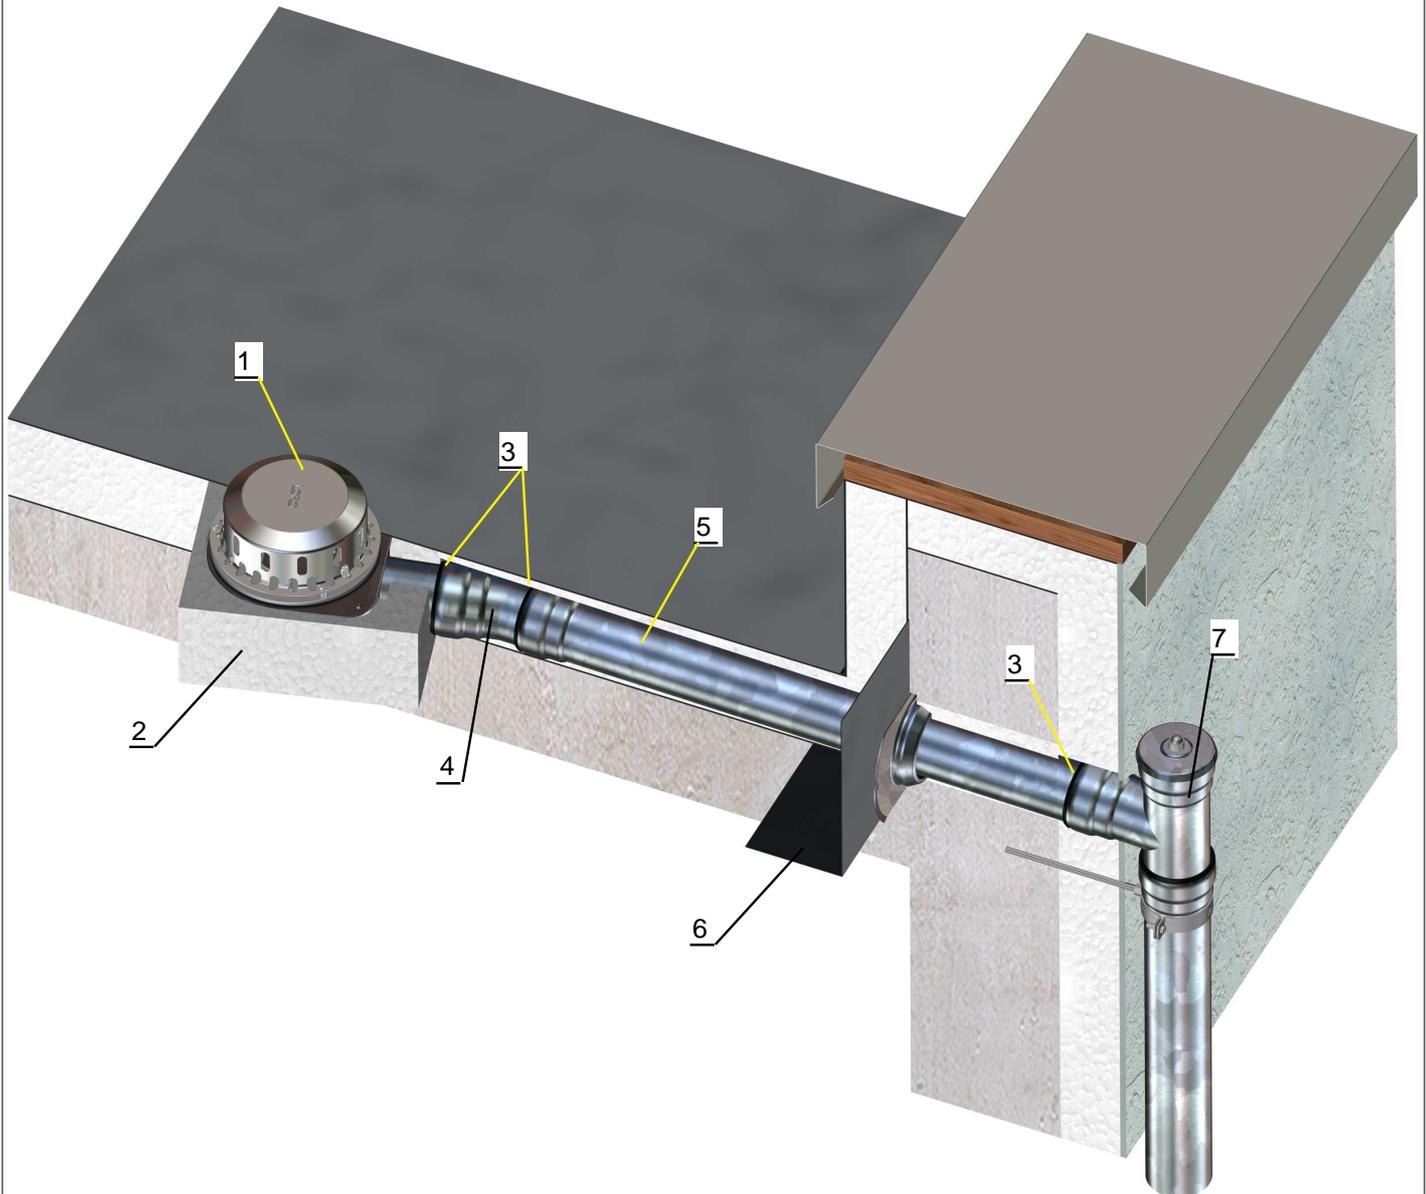

Pos.	Name	Art.Nr.DN 50	Art.Nr.DN 70	Art.Nr.DN 100
1	LORO-X Attika-Distant-Ablauf	01390.050X	01390.070X	01390.100X
2	LORO-Wärmedämmblock aus Styropor	01384.000X	01384.000X	01384.000X
3	LORO-X Dichtelement	00911.050X	00911.070X	00911.100X
4	LORO-X Bogen 15°	00340.050X	00340.070X	00340.100X
5	LORO-X Rohr 1m lang	01201.050X	01201.070X	01201.100X
6	Schiebeflansch für Bitumen-Dampfsperrbahnen	13232.050X	13235.070X	13235.100X
	für Kunststoff-Dampfsperrbahnen	13232.050X	13236.070X	13236.100X
7	weiterführende LORO-X Leitung	DN 50	DN 70	DN 100

