


LORO Attika Not-Direktablauf  
Serie 43

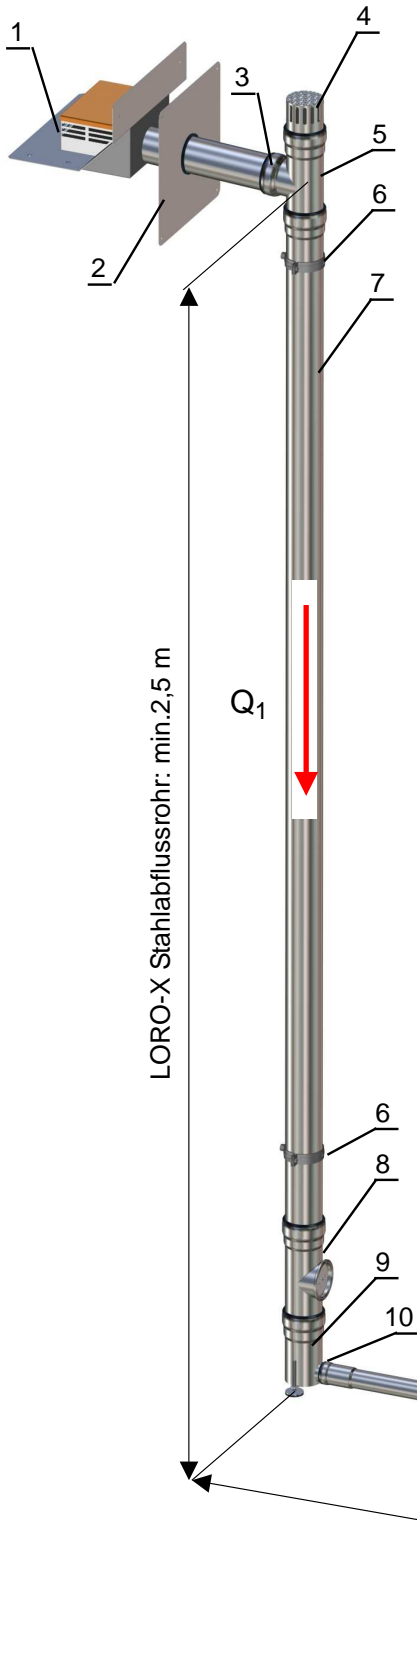

Pos.	Name	Art.Nr.
1	LORO-X Attika-Direkt Notablauf DN 100 für Bitumen-Dachabdichtungsbahnen	01334.100X
2	Schiebeflansch mit abkantbarem Klebeflansch	15073.100X
3	Dichtelement DN 100, für jede LX-Muffe DN 100	00911.100X
4	LORO-X Belüftungsstück DN 100	13217.100X
5	LORO-X Abzweig 87° DN 100, mit Kurzmuffe	00201.DDOX
6	LORO-X Rohrschelle DN 100 mit Anschlussgewindemuffe	00975.100X
7	LORO-X Rohr DN 100, 3m lang	01001.100X
8	LORO-X Reinigungsrohr DN 100	00550.100X
9	LORO-X DUOSTREAM Umlenkung Dachterrasse	13242.DBOX
10	Dichtelement DN 50, für jede LX-Muffe DN 50	00911.050X
11	LORO-X Rohr mit Langmuffe, DN 50	
	0,5 m lang	01302.050X
	1,0 m lang	01203.050X
	2,0 m lang	01108.050X
12	LORO-X Bogen 45°, DN 50	00320.050X
13	LORO-X DUOSTREAM Mehrgeschossablauf für Bitumen-Dachabdichtungsbahnen	13471.100X
	für Kunststoff-Dachabdichtungsbahnen	13472.100X
14	LORO-X Anschlußrohr DN 100/50 Rohr in Rohr	13582.100X

Bei der Bemessung ist der maximale Abfluss  $Q_1 = 4,0 \text{ l/s}$  zu berücksichtigen, der durch den Verzug in DN 50 gedrückt werden kann.  
Abfluss  $Q_2$  bis zu  $2,2 \text{ l/s}$