


## Serie I: LORO-Balkondirektabläufe mit Glocke

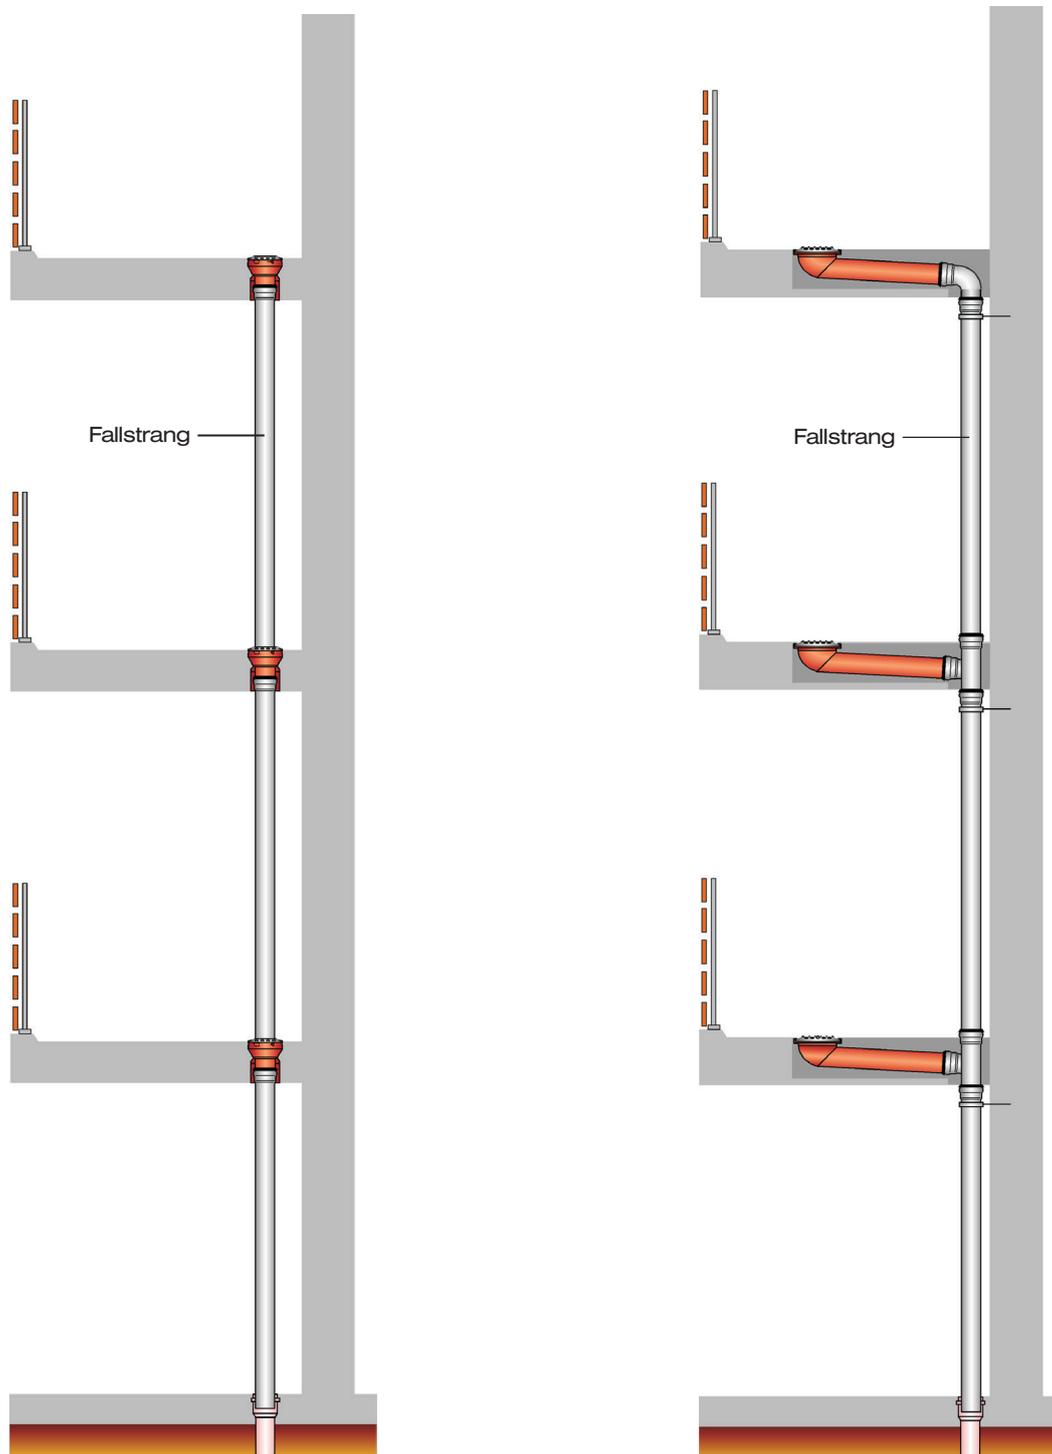

Bei dieser Einsatzgrafik handelt es sich um eine Prinzipdarstellung. Detaillierte Einbauinformationen und Sonderlösungen auf Anfrage.

Balkone aus Betonfertigteilen aus wasserundurchlässigem Beton, ohne zusätzlichen Belag. Ausführung einteilig, Auslauf senkrecht oder Auslauf seitlich. Direktabläufe sind Balkonabläufe, bei denen der Fallstrang durch den Ablauf geführt wird und das Regenwasser den Abläufen über Siebe mit Rohrdurchführung zugeführt wird.