


Datenblatt LX1607



Attikaentwässerung

Serie 62 Attika-DRAINLET® ohne Eingriff ins Dach

Notentwässerung	
Freispiegelströmung	
Silent	
Abfluss:	1,4 l/s
Wasserhöhe:	75 mm
Eingrifftiefe:	0 mm
Nennweite:	DN 70
LX-Nummer:	LX1607
Wehrhöhe:	40 mm
Haube:	belüftet
Falleitung:	belüftet
Falleitungshöhe:	-
Entwässerung:	ins Freie

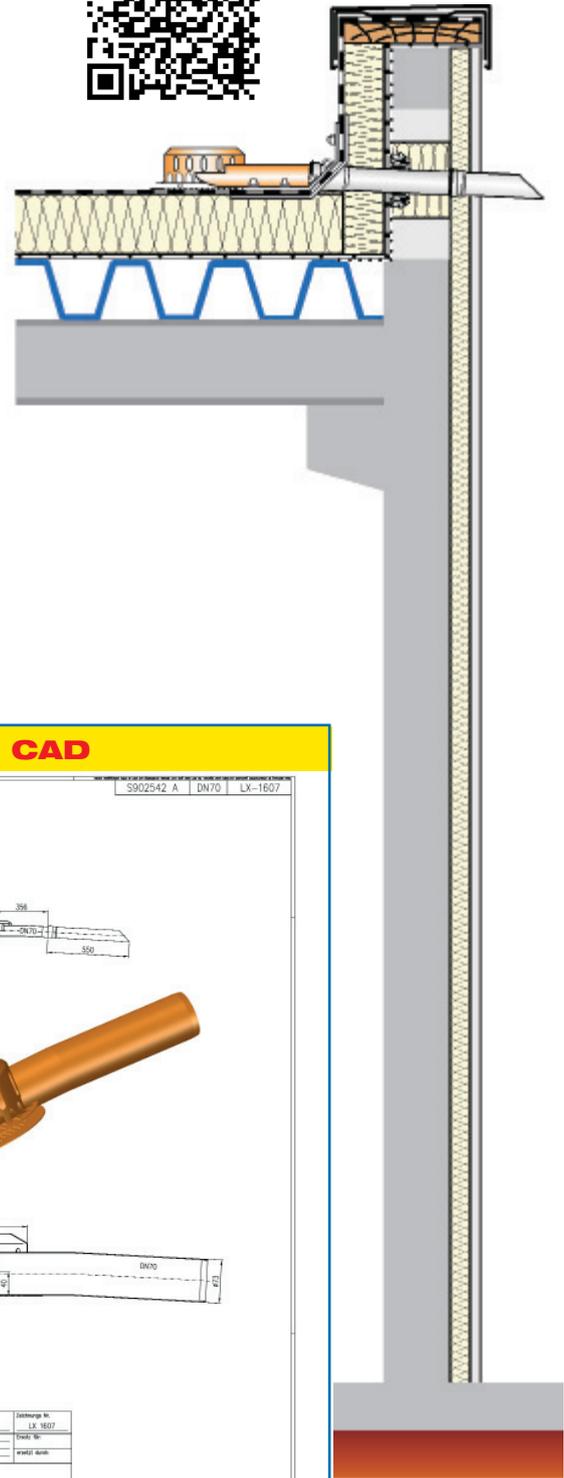

- LX 1607 Stückliste**
1 x Art.-Nr. Ablauf auf Seite 2 auswählen!
 1 x Art.-Nr. 01401.070X, LORO-X Rohr mit einer Muffe
 1 x Art.-Nr. 13235.070X, LORO-Schiebeflansch
 1 x Art.-Nr. 00911.070X, LORO-X Dichtelemente
 1 x Art.-Nr. 00986.000X, LORO-X Gleitmittel Tube

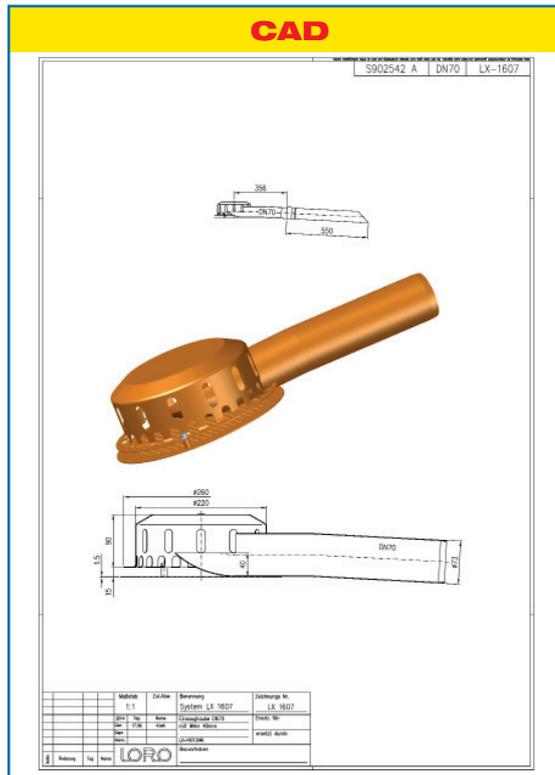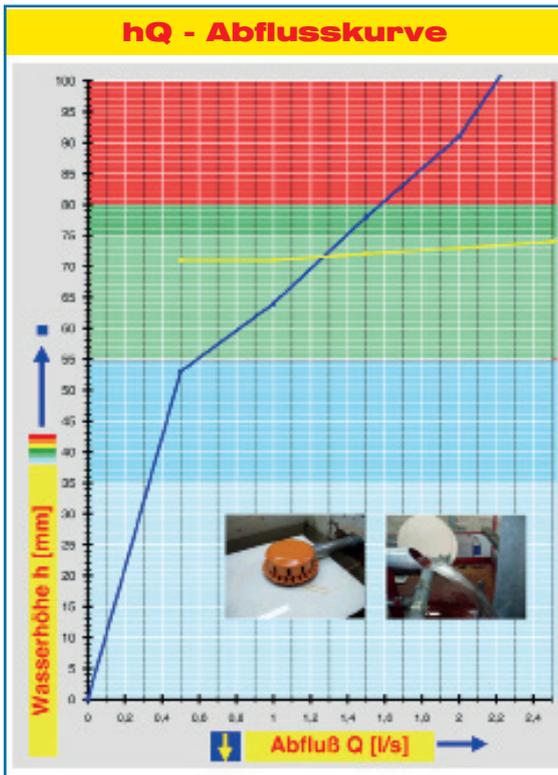

Wasserhöhe	mm	20	25	30	35	40	45	50	55	60	65	70	75	80	85	90	95	100	
Abfluss	l/s	-	-	-	-	-	-	-	0,5	0,7	1,0	1,2	1,4	1,6	1,8	2,0	2,1	2,2	
		Silent																	


Bitte den entsprechenden Ablauf auswählen!

DN 70

LX1607-1X

Ablauf Art.-Nr. 01341.070X


Klemmflansch 90°
für Kunststoff-Abdichtungsbahnen
Wehrhöhe 40 mm

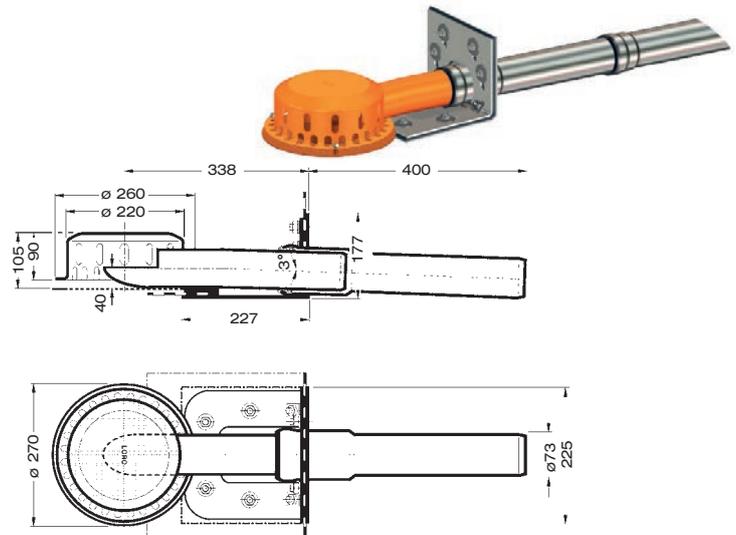

LX1607-2X

Ablauf Art.-Nr. 01355.070X


Klemmflansch 45°
für Bitumen-Abdichtungsbahnen
Wehrhöhe 40 mm

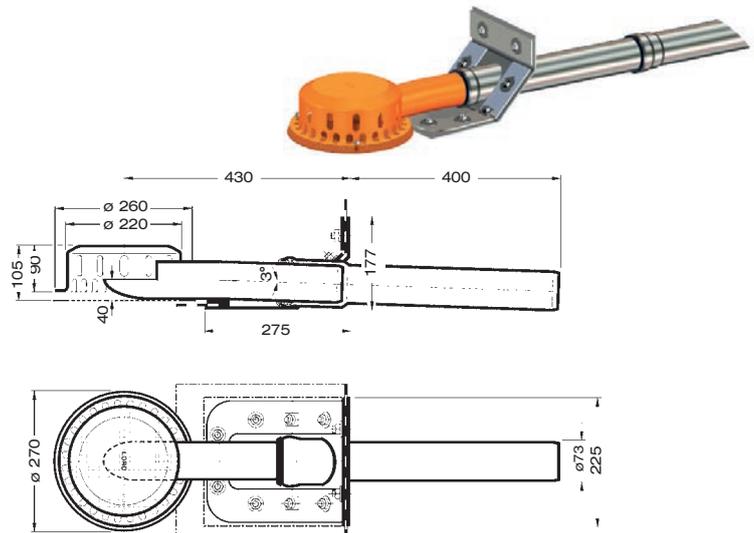

LX1607-3X

Ablauf Art.-Nr. 01397.070X

Klebeflansch 45°
für Bitumen-Abdichtungsbahnen
Wehrhöhe 40 mm

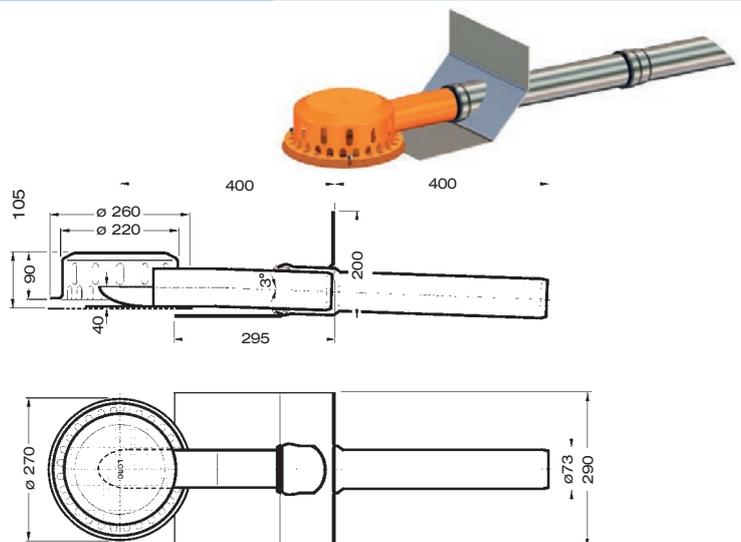

Begleitheizung: Wir empfehlen, nach Prüfung Dachabläufe und Leitungen in frostgefährdeten Bereichen gegebenenfalls mit einer bauseitigen Begleitheizung zu versehen.