

Datenblatt LX 650

Attikaentwässerung Serie 43 ATTIKA-DIREKT mit Becken

Hauptentwässerung

Freispiegelströmung



Silent

Abfluss:	2,3 l/s
Wasserhöhe:	35 mm
Eingrifftiefe:	52 mm
Nennweite:	DN 70
LX-Nummer:	LX 650
Wehrhöhe:	0 mm
Haube:	belüftet
Falleitung:	belüftet
Falleitungshöhe:	4,2 m
Entwässerung:	in Grundleitung
Flanschform:	Klebeflansch 45°


LX 650 Stückliste

1 x Art.-Nr. 01330.070X, Attikadirektablauf
1 x Art.-Nr. 01317.000X, LORO-Wärmedämmblock
1 x Art.-Nr. 13235.070X, LORO-Schiebeflansch
1 x Art.-Nr. 01301.070X, LORO-X Rohr mit einer Muffe
1 x Art.-Nr. 00200.CC0X, LORO-X Abzweig
1 x Art.-Nr. 13217.070X, Belüftungsstück mit Lochblech

1 x Art.-Nr. 01001.070X, LORO-X Rohr mit einer Muffe
1 x Art.-Nr. 05510.070X, LORO-X Standrohr
5 x Art.-Nr. 00911.070X, LORO-X Dichtelemente
3 x Art.-Nr. 00973.070X, LORO-X Rohrschellen
1 x Art.-Nr. 00986.000X, LORO-X Gleitmittel Tube
3 x Art.-Nr. 09603.200X, LORO-X Stockschraube

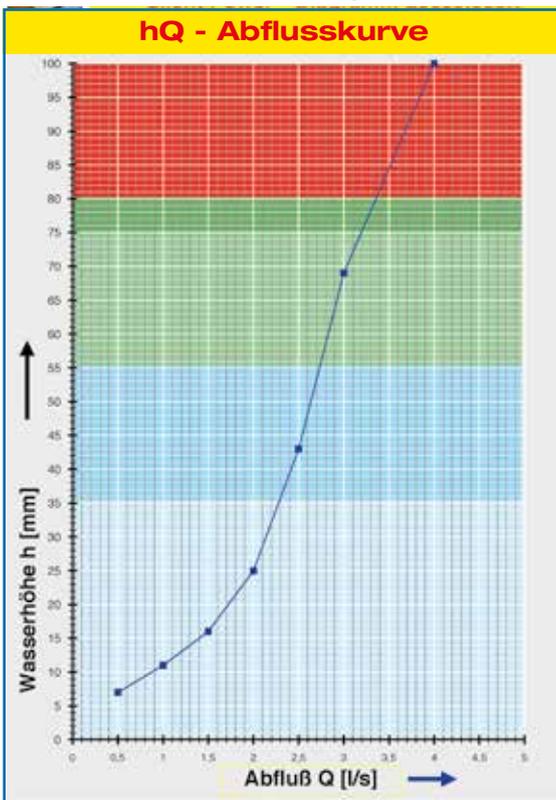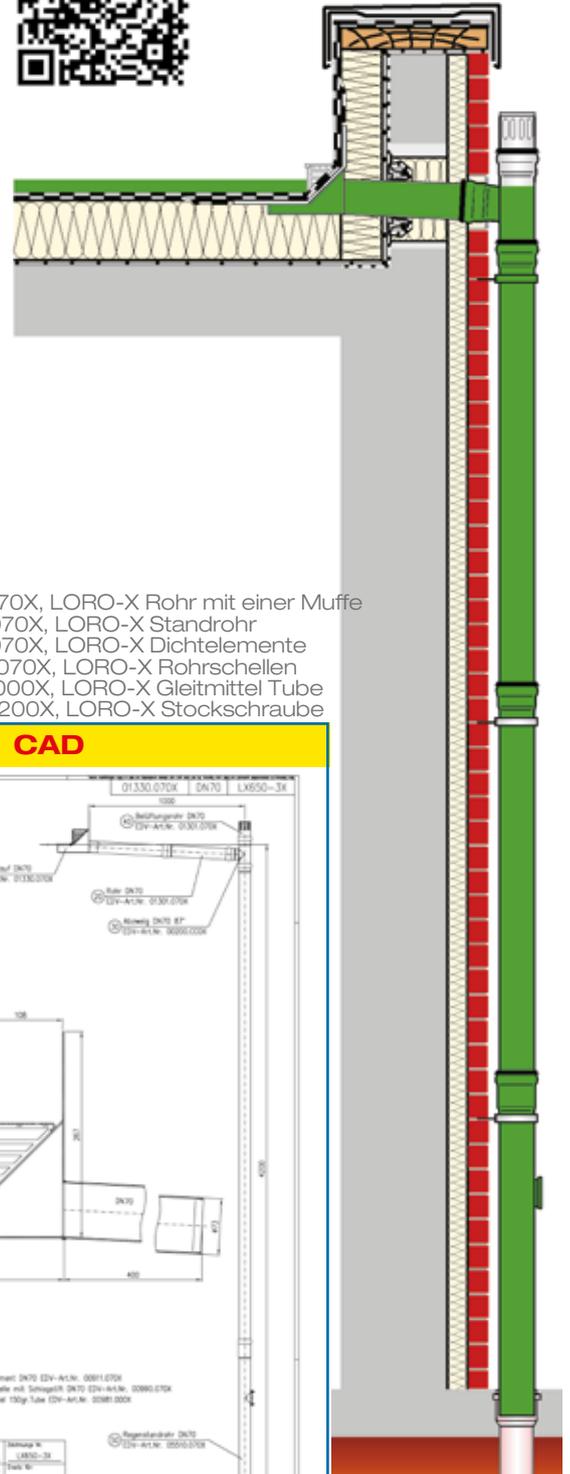

Systemleistung

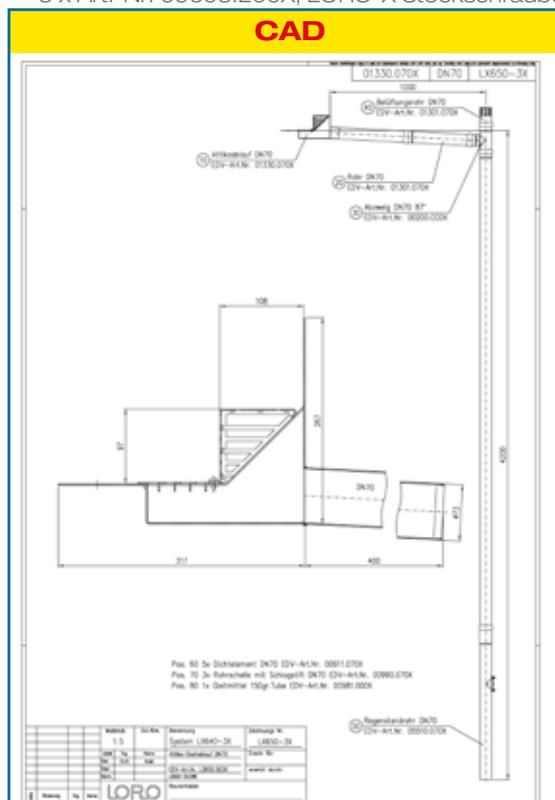

Systemform

Wasserhöhe	mm	5	10	15	20	25	30	35	40	45	50	55	60	65	70	75
Abfluss	l/s		0,9	1,4	1,7	2,0	2,1	2,3	2,4	2,6	2,7	2,8	2,9	2,9	3	3,2
Silent																

LORO-X Attika-Direkt, mit Becken


DN 70

LX650-3X

Serie 43


Ablauf Art.-Nr. 01330.070X
Gewicht: 7,0 kg

mit Klebeflansch
für Bitumen-Abdichtungsbahnen

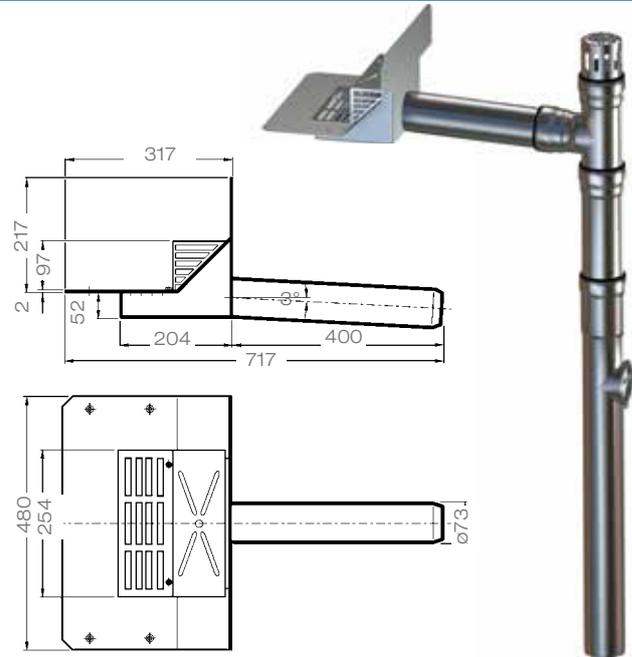

Schiebeflansch für LORO-Attikadirektabläufe

mit vormontierter Anschlussmanschette für Dampfsperre aus Bitumen-Dachabdichtungsbahnen, aus Stahl, feuerverzinkt, einschließlich Befestigungsschrauben
Art.-Nr. 13235.070X
Gewicht: 1,4 kg

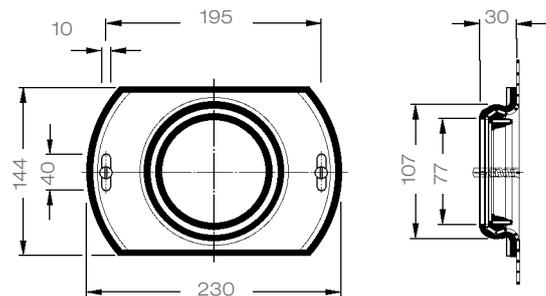

Begleitheizung: Wir empfehlen, nach Prüfung Dachabläufe und Leitungen in frostgefährdeten Bereichen gegebenenfalls mit einer bauseitigen Begleitheizung zu versehen.