

Datenblatt LX 855

Dachentwässerung Serie 84 DRAINLET®

Hauptentwässerung


Freispiegelströmung

Silent Power


Abfluss:	6,1 l/s
Wasserhöhe:	35 mm
Eingrifftiefe:	-
Nennweite:	DN 100
LX-Nummer:	LX 855
Wehrhöhe:	0 mm
Haube:	belüftet
Falleitung:	nicht belüftet
Falleitungshöhe:	4,2 m
Entwässerung:	in Grundleitung

LX 855 Stückliste

- 1 x Art.-Nr. Ablauf auf Seite 2 auswählen!**
 1 x Art.-Nr. 01211.100X, LORO-X Rohr mit einer Muffe
 1 x Art.-Nr. 00300.100X, LORO-X Bogen
 1 x Art.-Nr. 01001.100X, LORO-X Rohr mit einer Muffe
 1 x Art.-Nr. 05510.100X, LORO-X Standrohr
 4 x Art.-Nr. 00911.100X, LORO-X Dichtelemente
 1 x Art.-Nr. 00986.000X, LORO-X Gleitmittel Tube

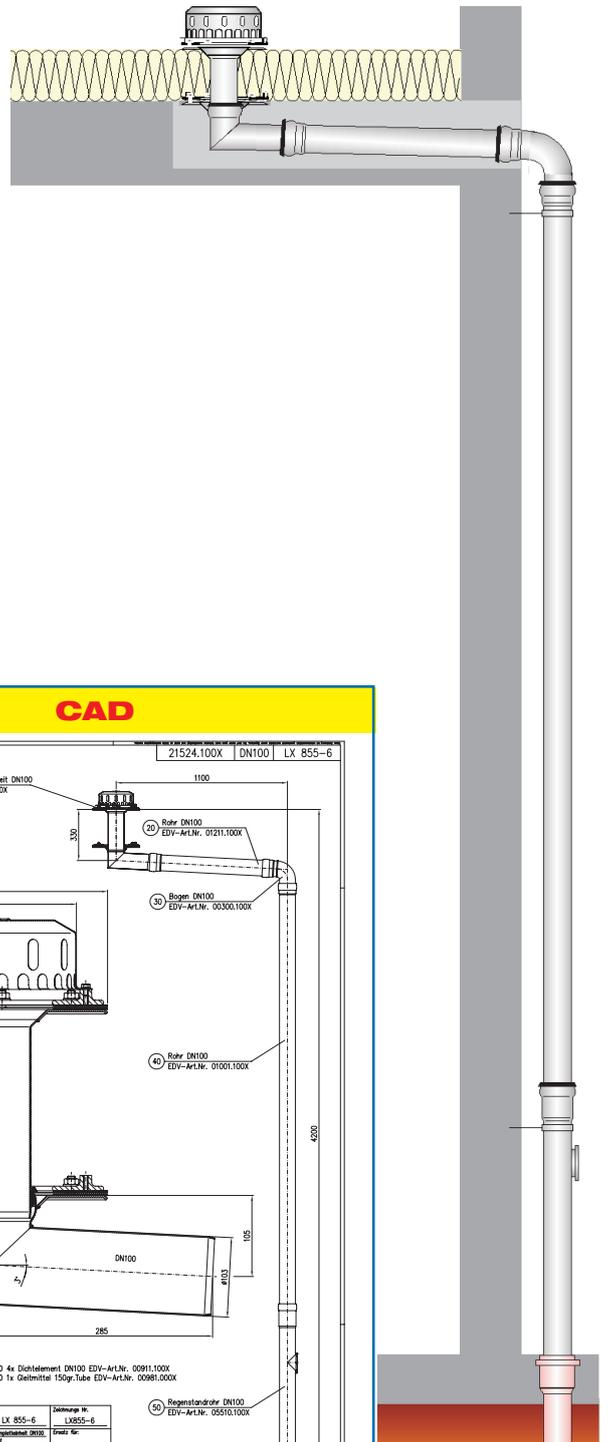


hQ - Abflusskurve

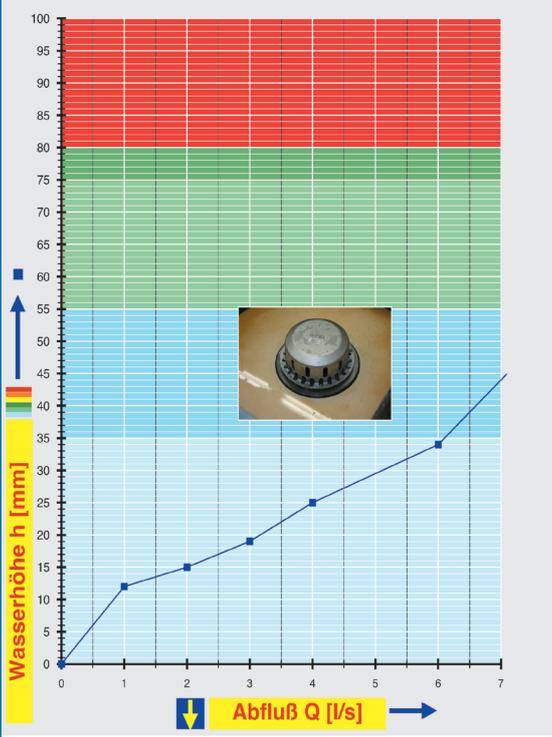

Systemleistung

CAD

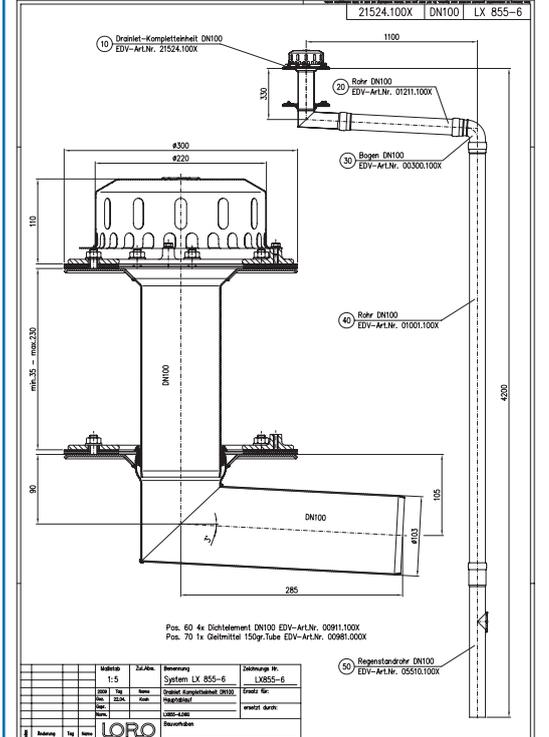

Systemform

Wasserhöhe	mm	5	10	15	20	25	30	35	40	45	50	55	60	65	70	75
Abfluss	l/s		0,5	0,8	2	4	5,1	6,1	6,5	7	7,6	8	8,6	9	9,4	9,7
Silent Power																

Bitte den entsprechenden Ablauf auswählen!

DN 100

ohne Wärmedämmung

LX855-5X

Ablauf Art.-Nr. 21514.100X



**einteilig
Klemmflansch**
für Bitumen und Kunststoff-
Abdichtungsbahnen



LX855-6X

Ablauf Art.-Nr. 21524.100X

**zweiteilig
Klemmflansch**
für Bitumen und Kunststoff-
Abdichtungsbahnen

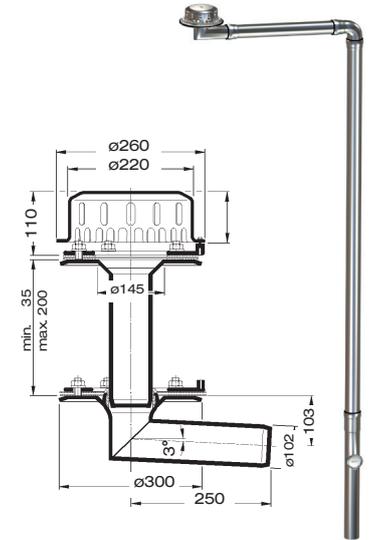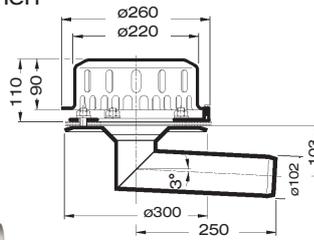

mit Wärmedämmung

LX855-7X

Ablauf Art.-Nr. 21515.100X



**einteilig
Klemmflansch**
für Bitumen und Kunststoff-
Abdichtungsbahnen



LX855-8X

Ablauf Art.-Nr. 21525.100X

**zweiteilig
Klemmflansch**
für Bitumen und Kunststoff-
Abdichtungsbahnen

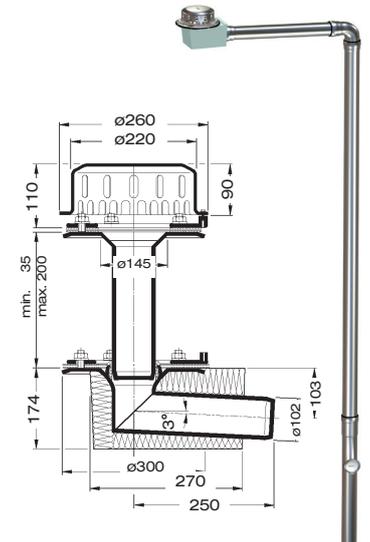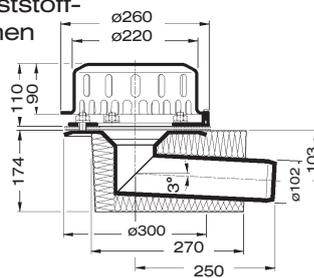

mit Wärmedämmung und Heizung

LX855-9X

Ablauf Art.-Nr. 21516.100X



**einteilig
Klemmflansch**
für Bitumen und Kunststoff-
Abdichtungsbahnen



LX855-10X

Ablauf Art.-Nr. 21526.100X

**zweiteilig
Klemmflansch**
für Bitumen und Kunststoff-
Abdichtungsbahnen

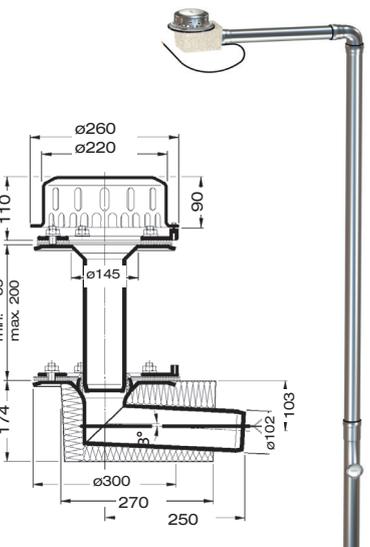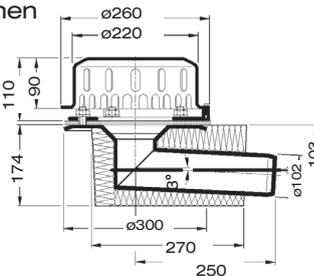

Begleitheizung: Wir empfehlen, nach Prüfung Dachabläufe und Leitungen in frostgefährdeten Bereichen gegebenenfalls mit einer bauseitigen Begleitheizung zu versehen.