

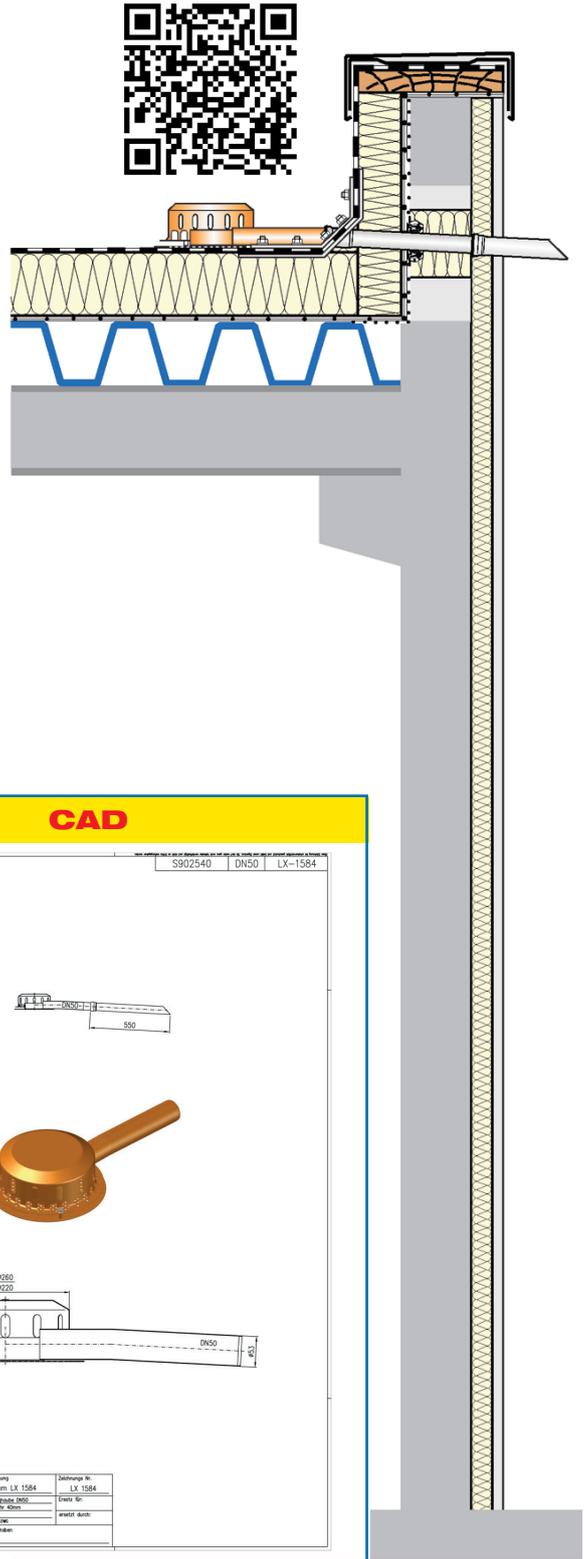


**Datenblatt LX1584**  
**Attikaentwässerung**  
**Serie 62 Attika-DRAINLET®**  
**ohne Eingriff ins Dach**

<b>Notentwässerung</b>	
<b>Freispiegelströmung</b>	
<b>Silent</b>	
<b>Abfluss:</b>	<b>1,0 l/s</b>
<b>Wasserhöhe:</b>	<b>75 mm</b>
<b>Eingrifftiefe:</b>	<b>0 mm</b>
<b>Nennweite:</b>	<b>DN 50</b>
<b>LX-Nummer:</b>	<b>LX 1584</b>
<b>Wehrhöhe:</b>	<b>40 mm</b>
<b>Haube:</b>	<b>belüftet</b>
<b>Falleitung:</b>	<b>belüftet</b>
<b>Falleitungshöhe:</b>	<b>-</b>
<b>Entwässerung:</b>	<b>ins Freie</b>

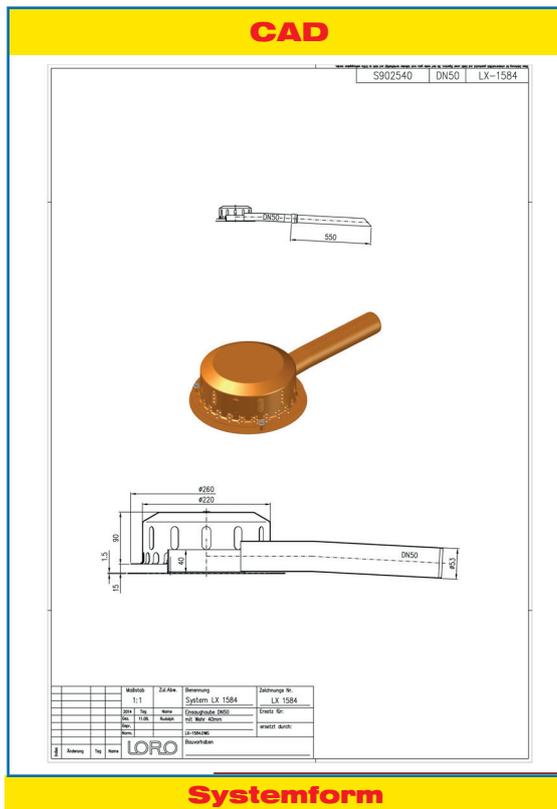

- LX 1584 Stückliste**  
**1 x Art.-Nr. Ablauf auf Seite 2 auswählen!**  
 1 x Art.-Nr. 01401.050X, LORO-X Rohr mit einer Muffe  
 1 x Art.-Nr. 13232.050X, LORO-X Schiebeflansch  
 1 x Art.-Nr. 00911.050X, LORO-X Dichtelemente  
 1 x Art.-Nr. 00986.000X, LORO-X Gleitmittel Tube

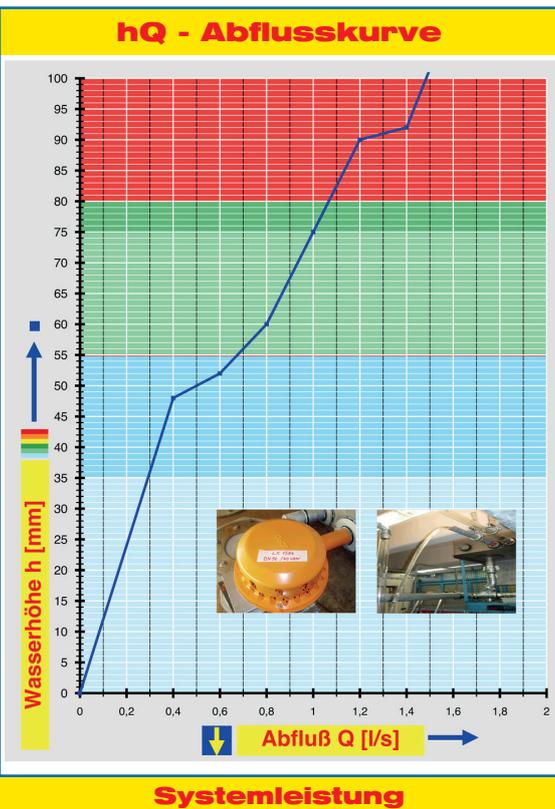

<b>Wasserhöhe</b>	mm	20	25	30	35	40	45	50	55	60	65	70	75	80	85	90	95	100
<b>Abfluss</b>	l/s	-	-	-	-	-	-	0,5	0,7	0,8	0,9	0,9	1,0	1,1	1,1	1,2	1,4	1,5
<b>Silent</b>																		


Bitte den entsprechenden Ablauf auswählen!

DN 50

**LX1584-1X**

Ablauf Art.-Nr. 01341.050X


**Klemmflansch 90°**  
für Kunststoff-Abdichtungsbahnen  
**Wehrhöhe 40 mm**

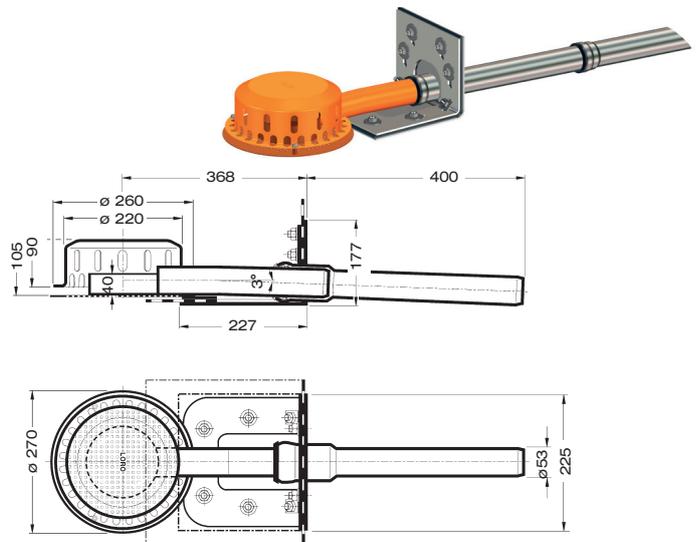

**LX1584-2X**

Ablauf Art.-Nr. 01355.050X


**Klemmflansch 45°**  
für Bitumen-Abdichtungsbahnen  
**Wehrhöhe 40 mm**

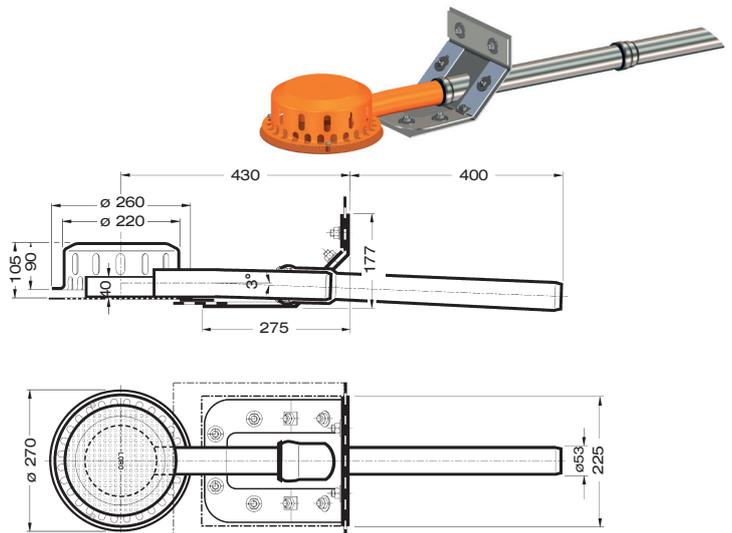

**LX1584-3X**

Ablauf Art.-Nr. 01397.050X

**Klebeflansch 45°**  
für Bitumen-Abdichtungsbahnen  
**Wehrhöhe 40 mm**

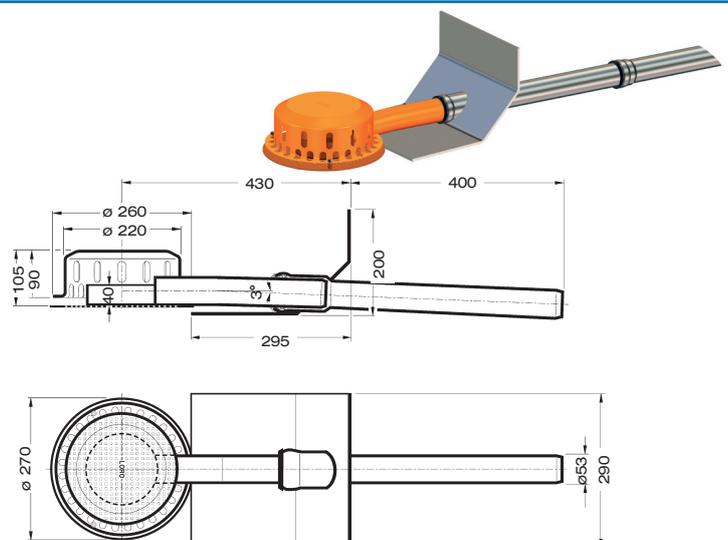

**Begleitheizung:** Wir empfehlen, nach Prüfung Dachabläufe und Leitungen in frostgefährdeten Bereichen gegebenenfalls mit einer bauseitigen Begleitheizung zu versehen.